


План этажа (части этажа) здания, план здания (части здания)



1-й этаж

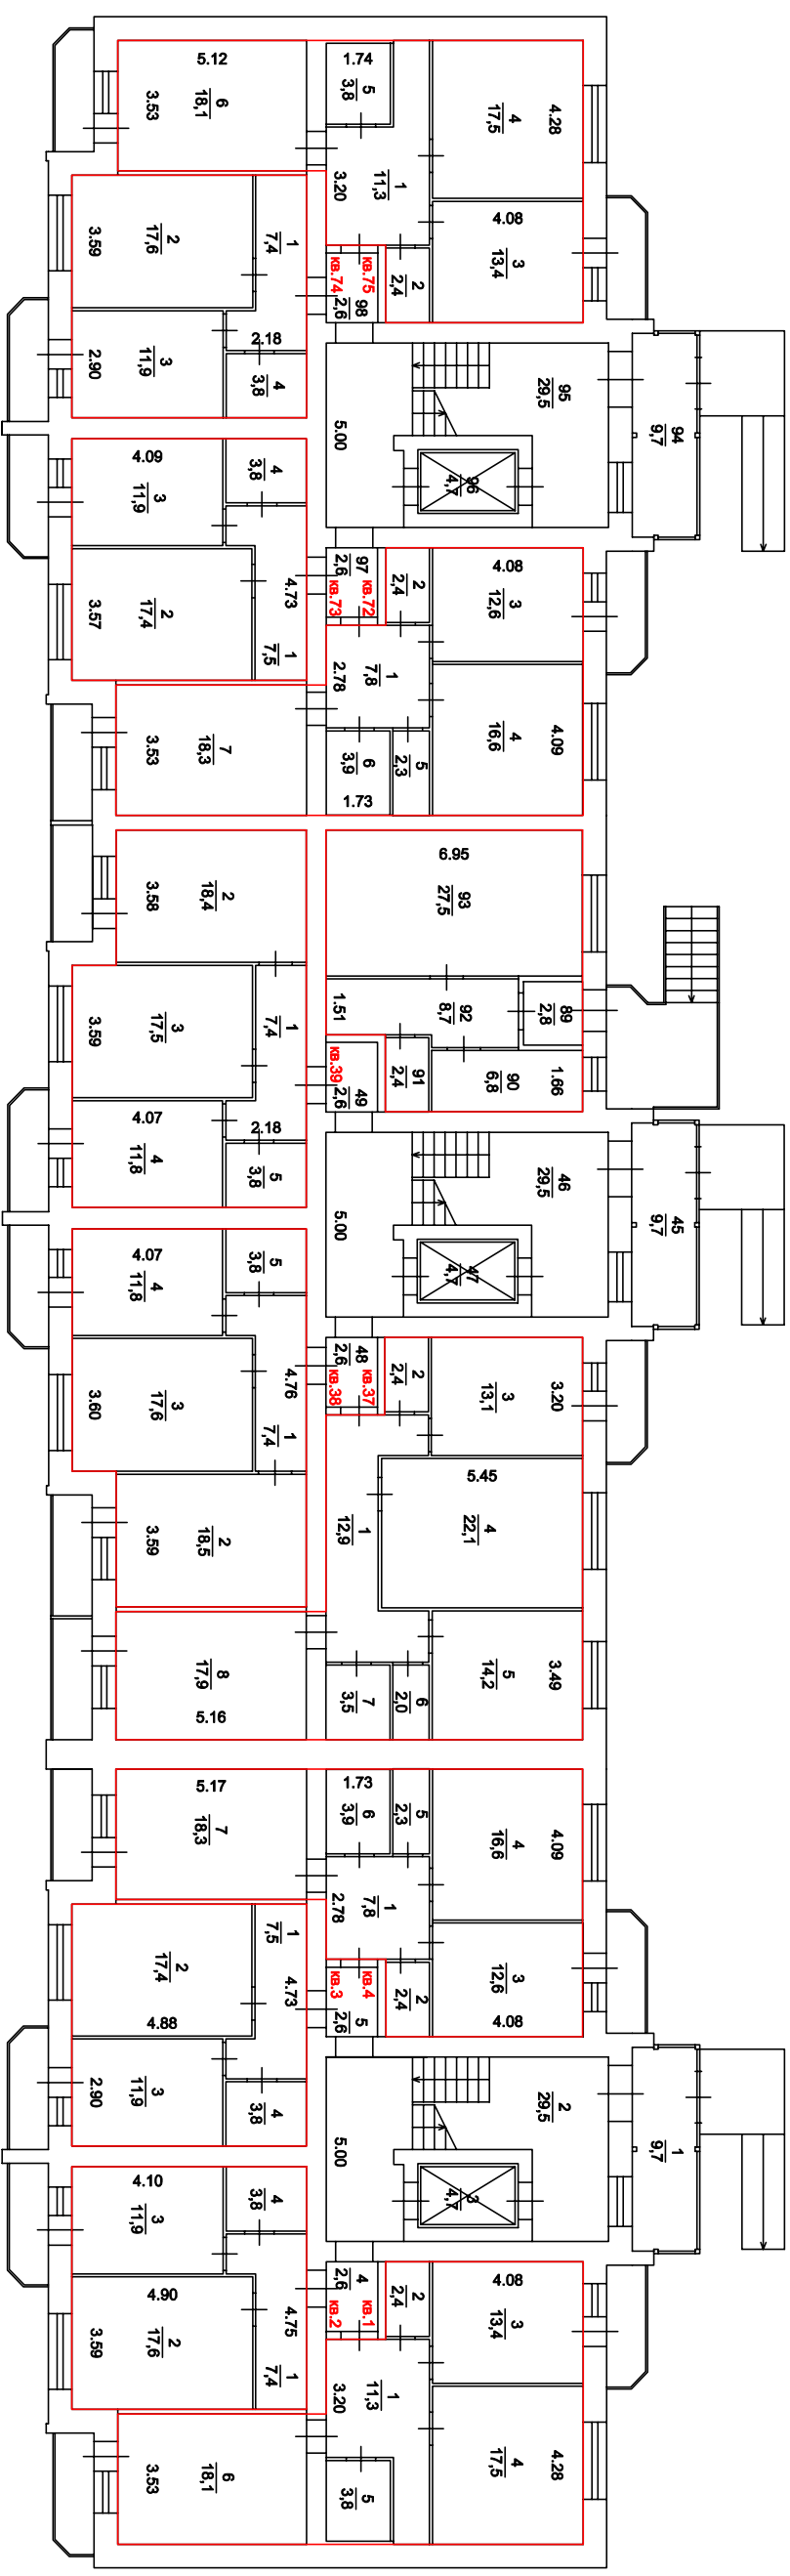

Условные обозначения:


- стена с окном
- стена с дверью
- окно с дверью на балкон
- лестница

Масштаб 1:200

План этажа (части этажа) здания, план здания (части здания)



2-й этаж

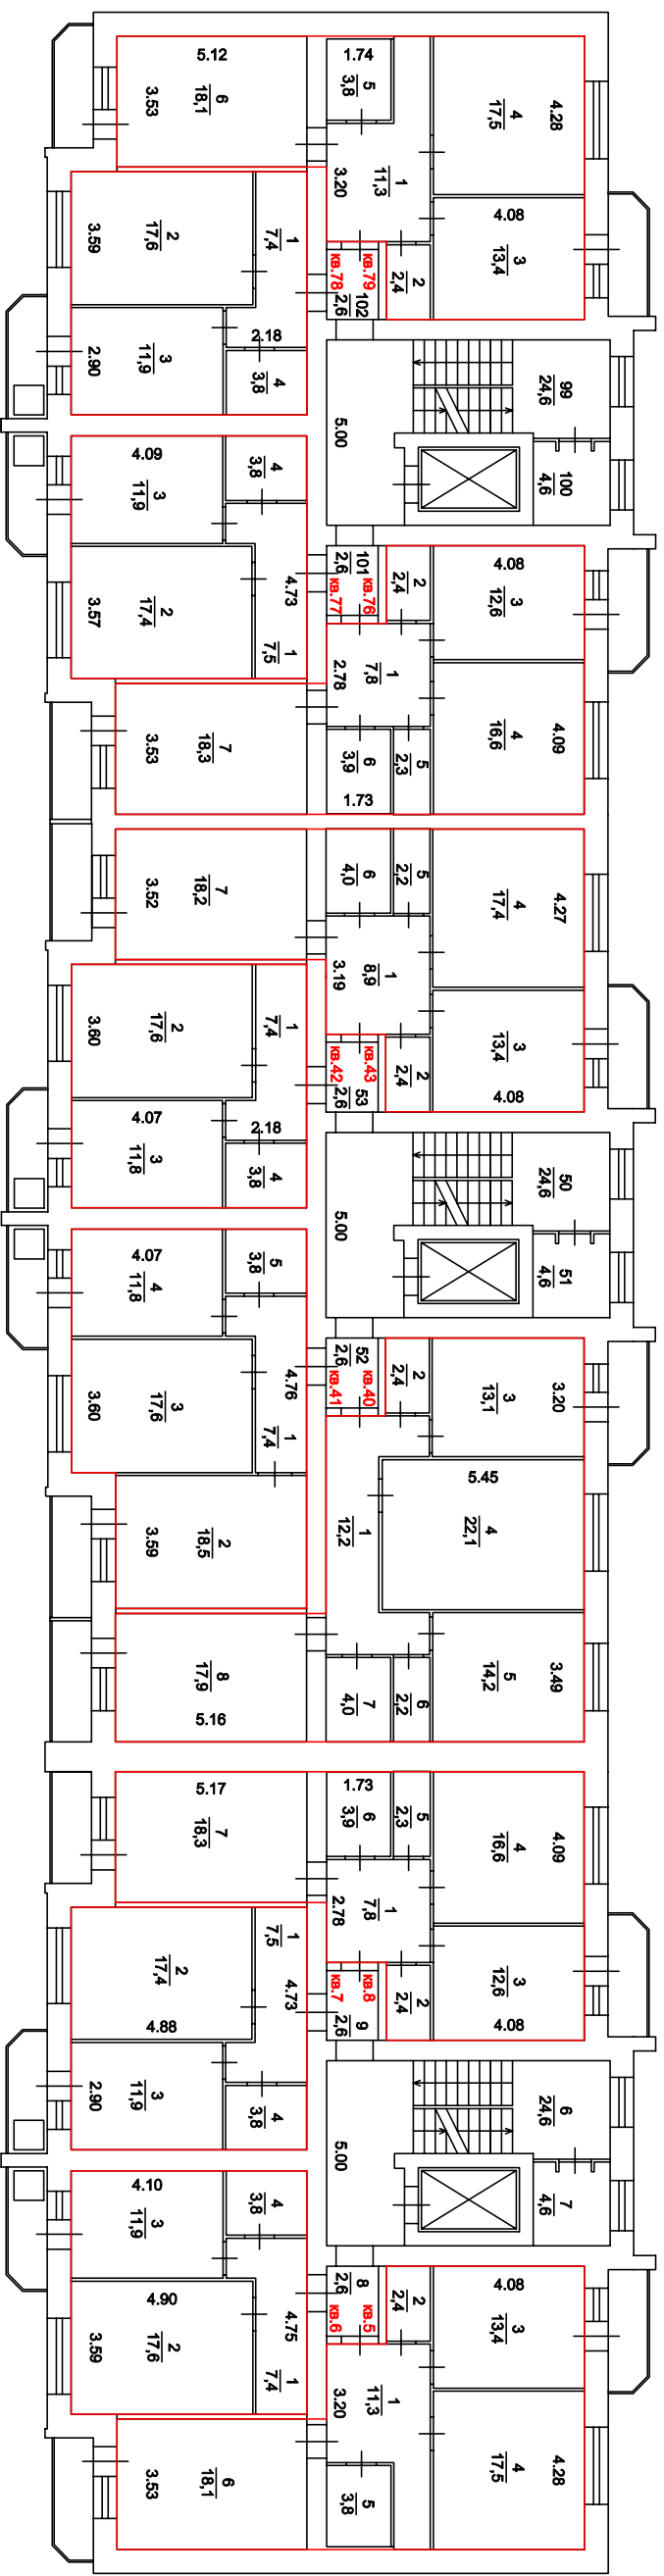

Условные обозначения:


- стена с окном
- стена с дверью
- окно с дверью на балкон
- лестница

Масштаб 1:200

План этажа (части этажа) здания, план здания (части здания)



3-й этаж

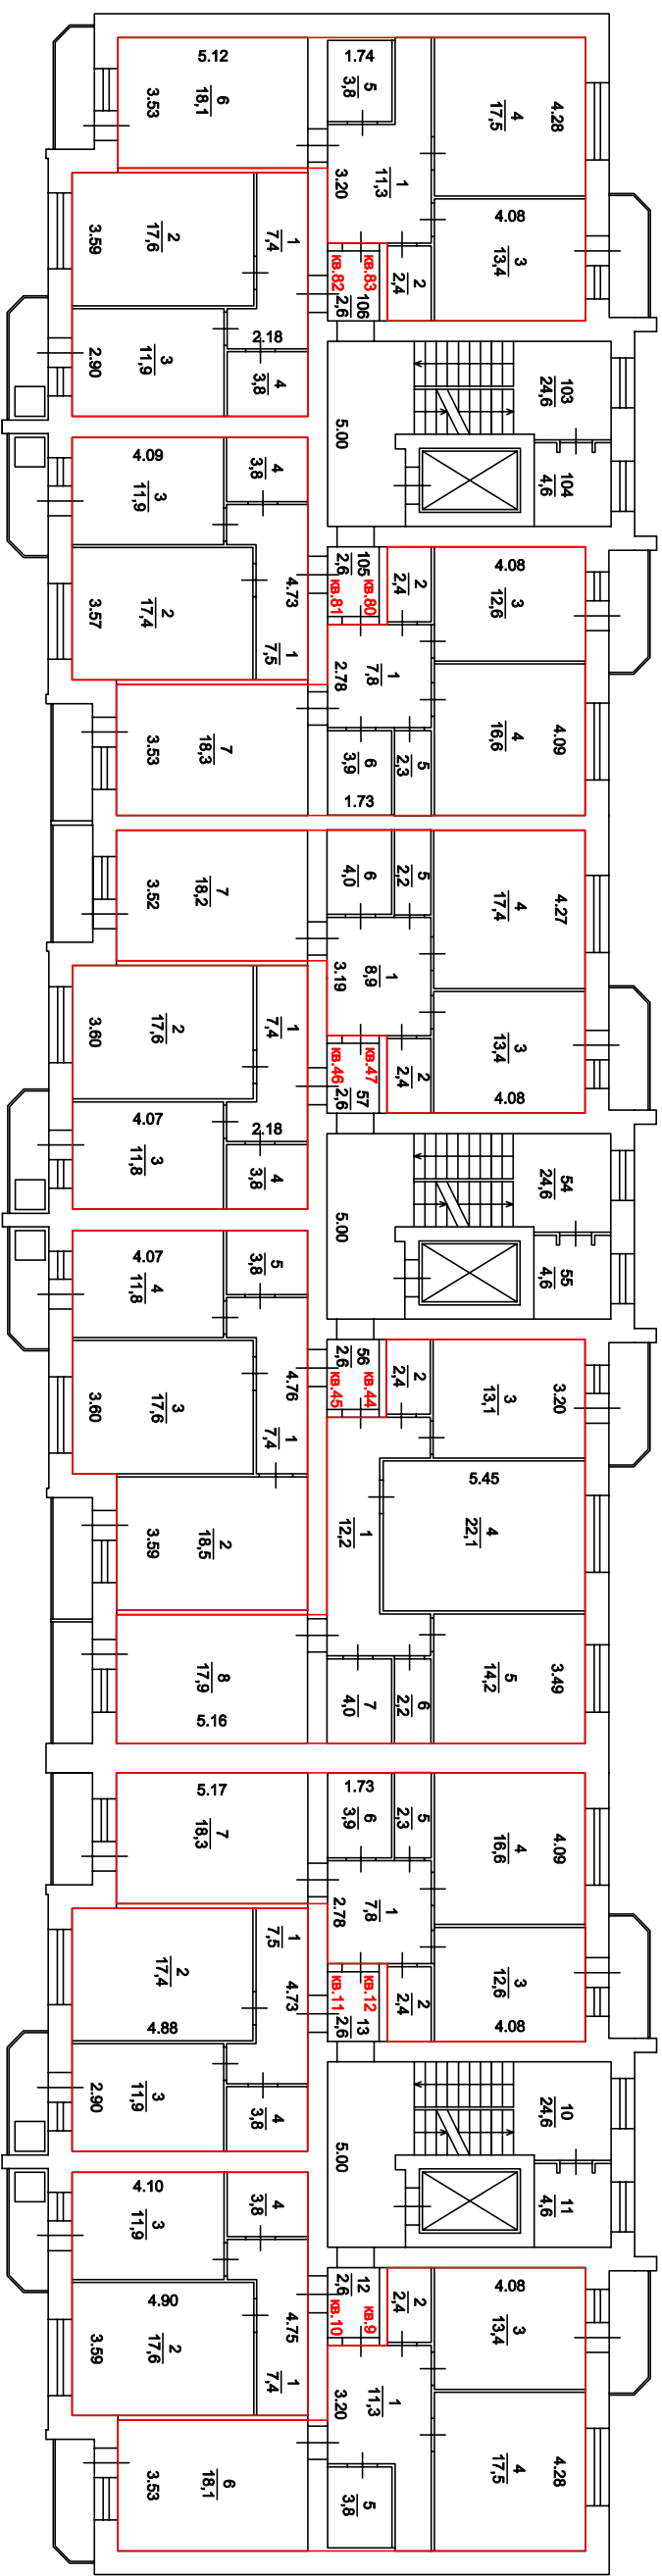

Условные обозначения:


- стена с окном
- стена с дверью
- окно с дверью на балкон
- лестница

Масштаб 1:200

План этажа (части этажа) здания, план здания (части здания)



4-й этаж

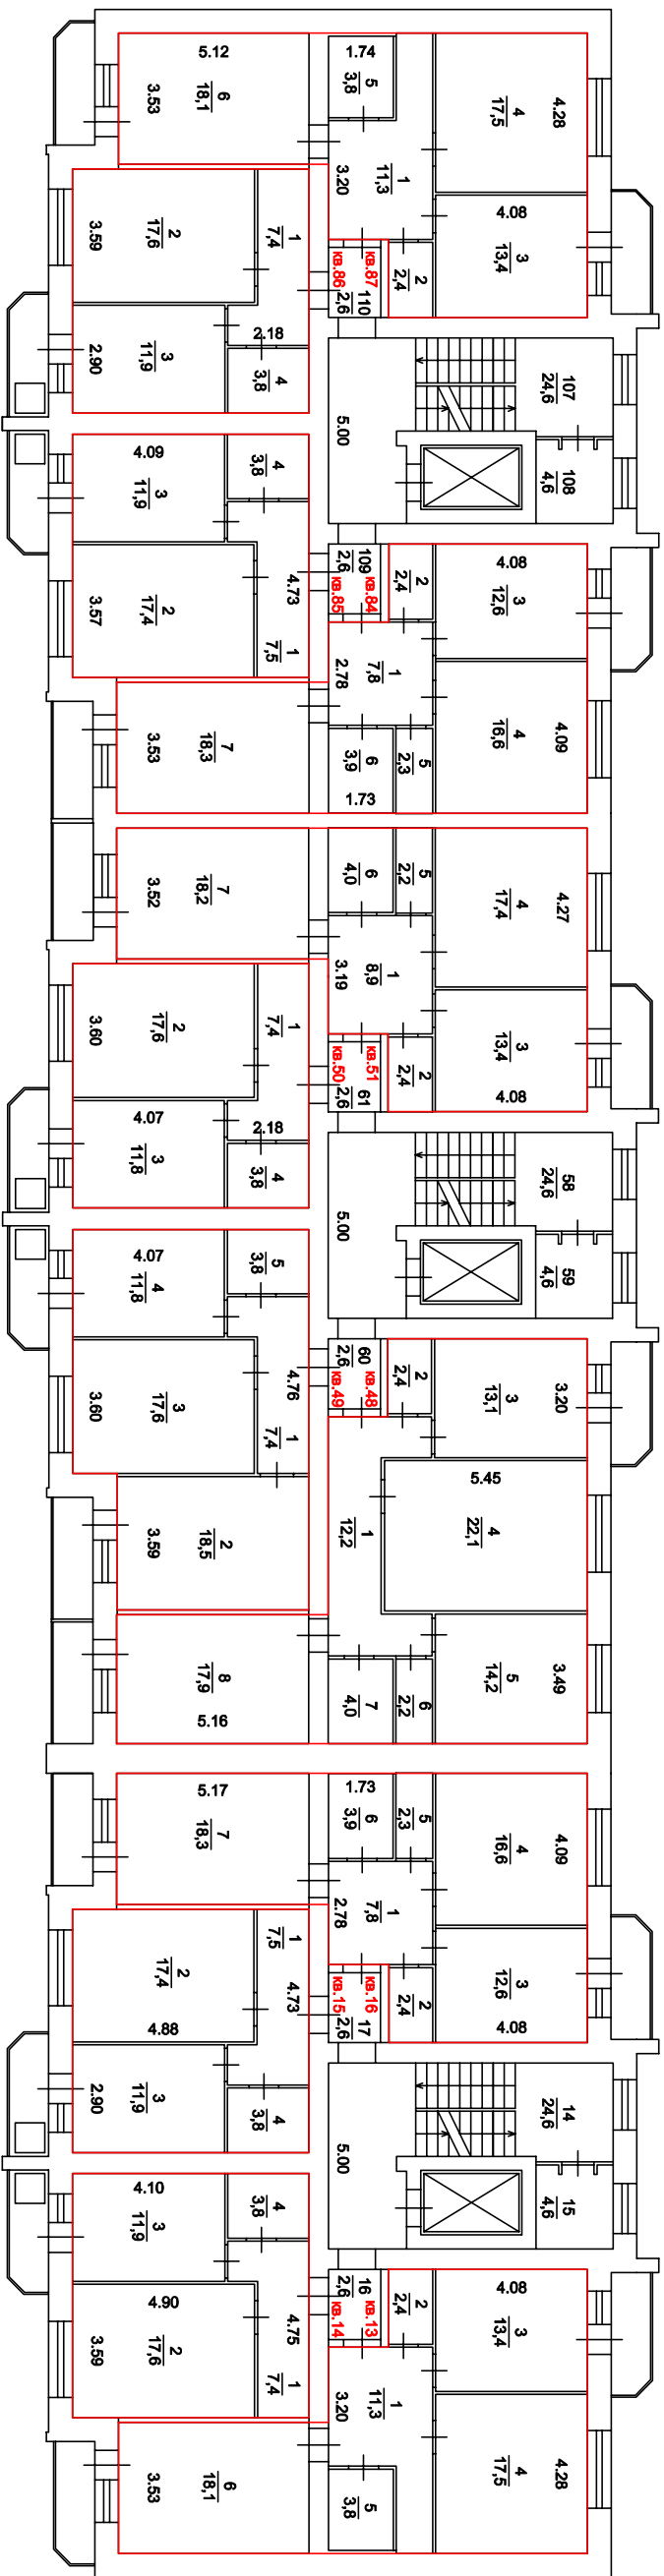

Условные обозначения:


- стена с окном
- стена с дверью
- окно с дверью на балкон
- лестница

Масштаб 1:200


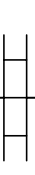

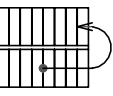
План этажа (части этажа) здания, план здания (части здания)



5-й этаж

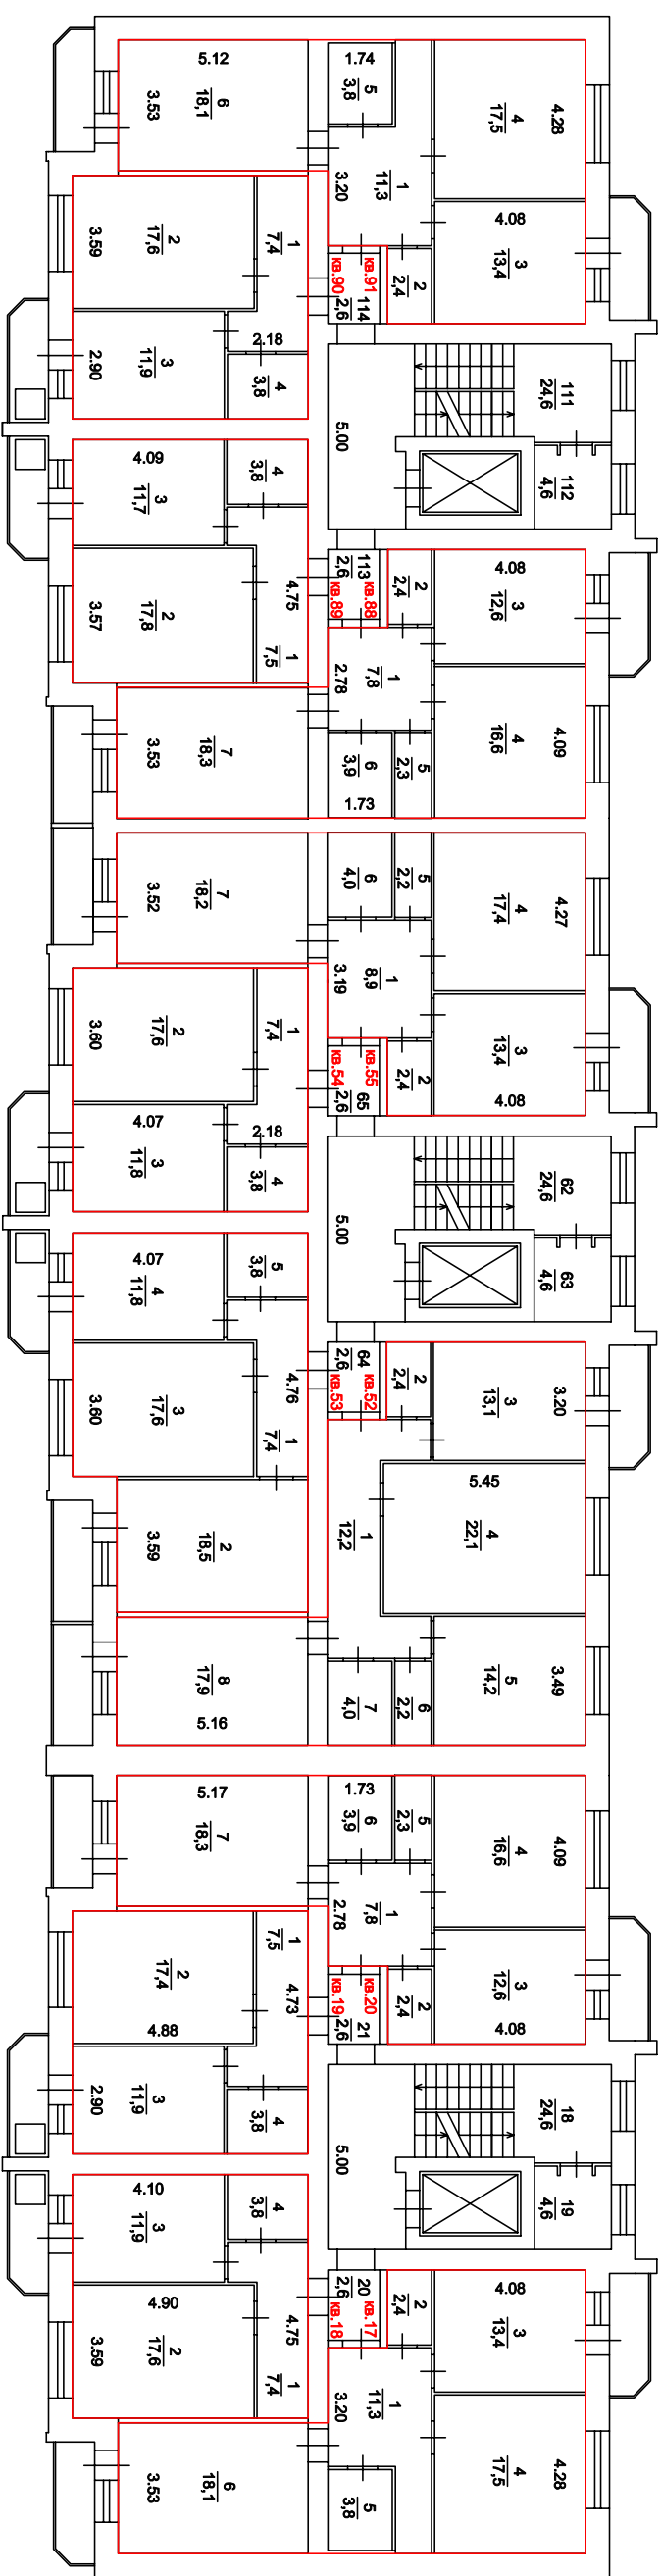

Условные обозначения:


-  - стена с окном
-  - стена с дверью
-  - окно с дверью на балкон
-  - лестница

Масштаб 1:200

План этажа (части этажа) здания, план здания (части здания)



6-й этаж

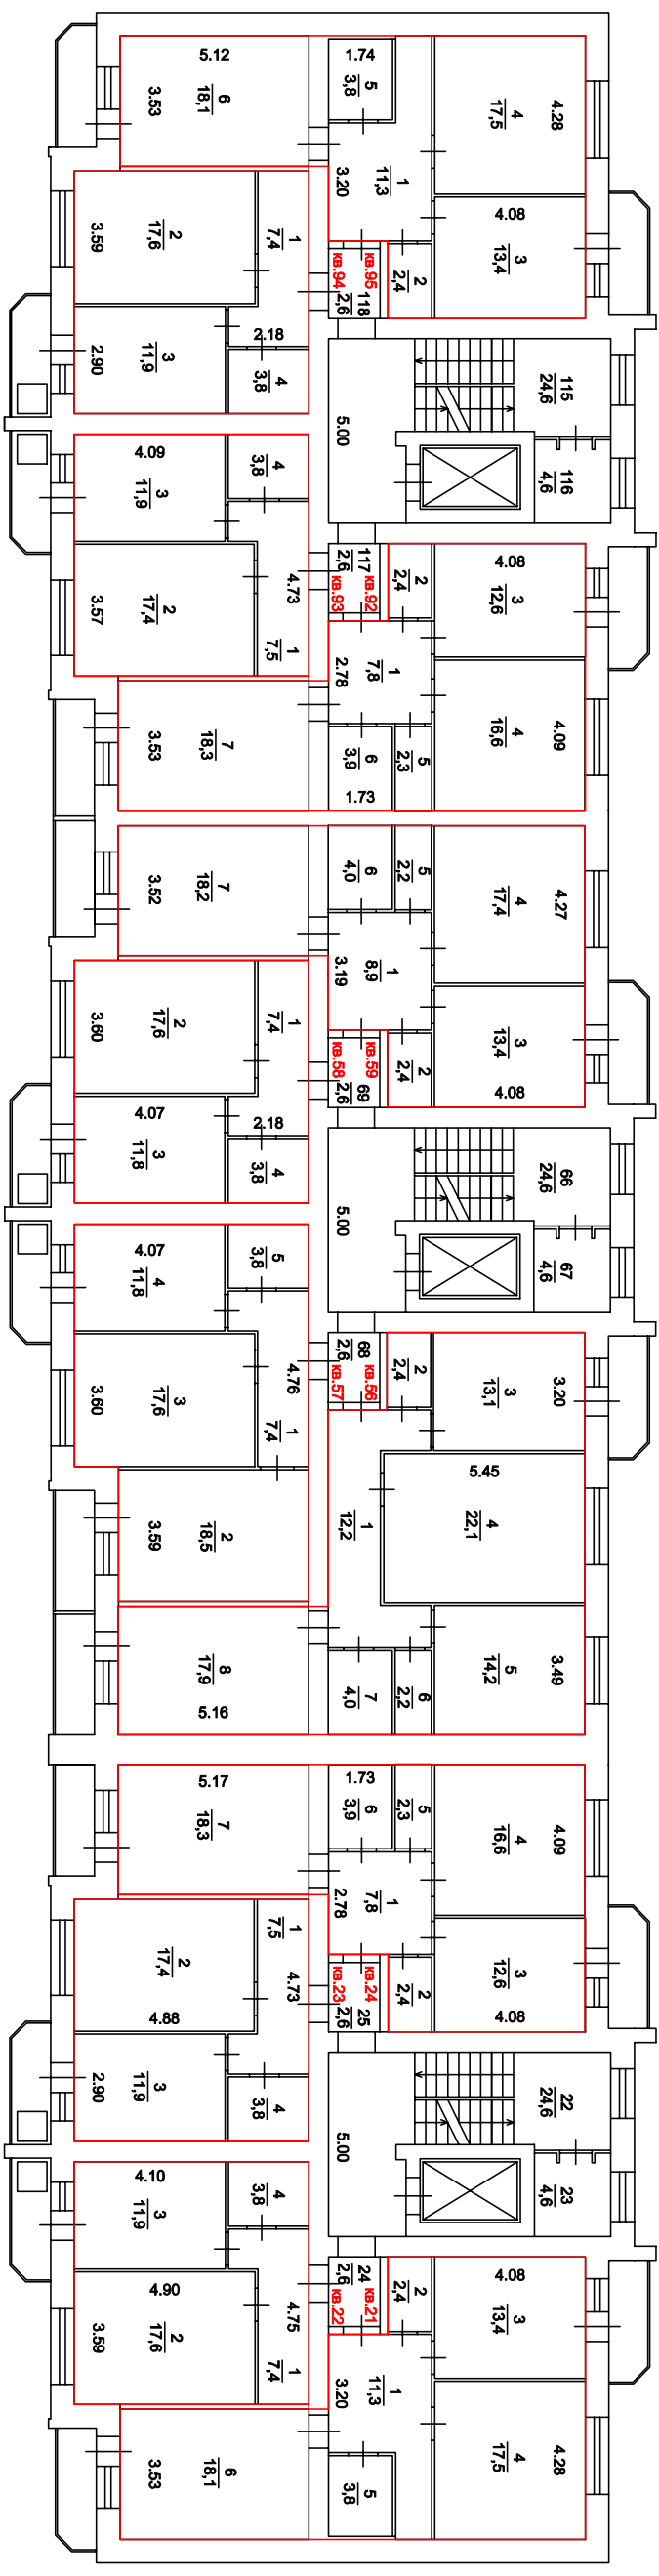

Условные обозначения:


- стена с окном
- стена с дверью
- окно с дверью на балкон
- лестница

Масштаб 1:200

План этажа (части этажа) здания, план здания (части здания)



7-й этаж

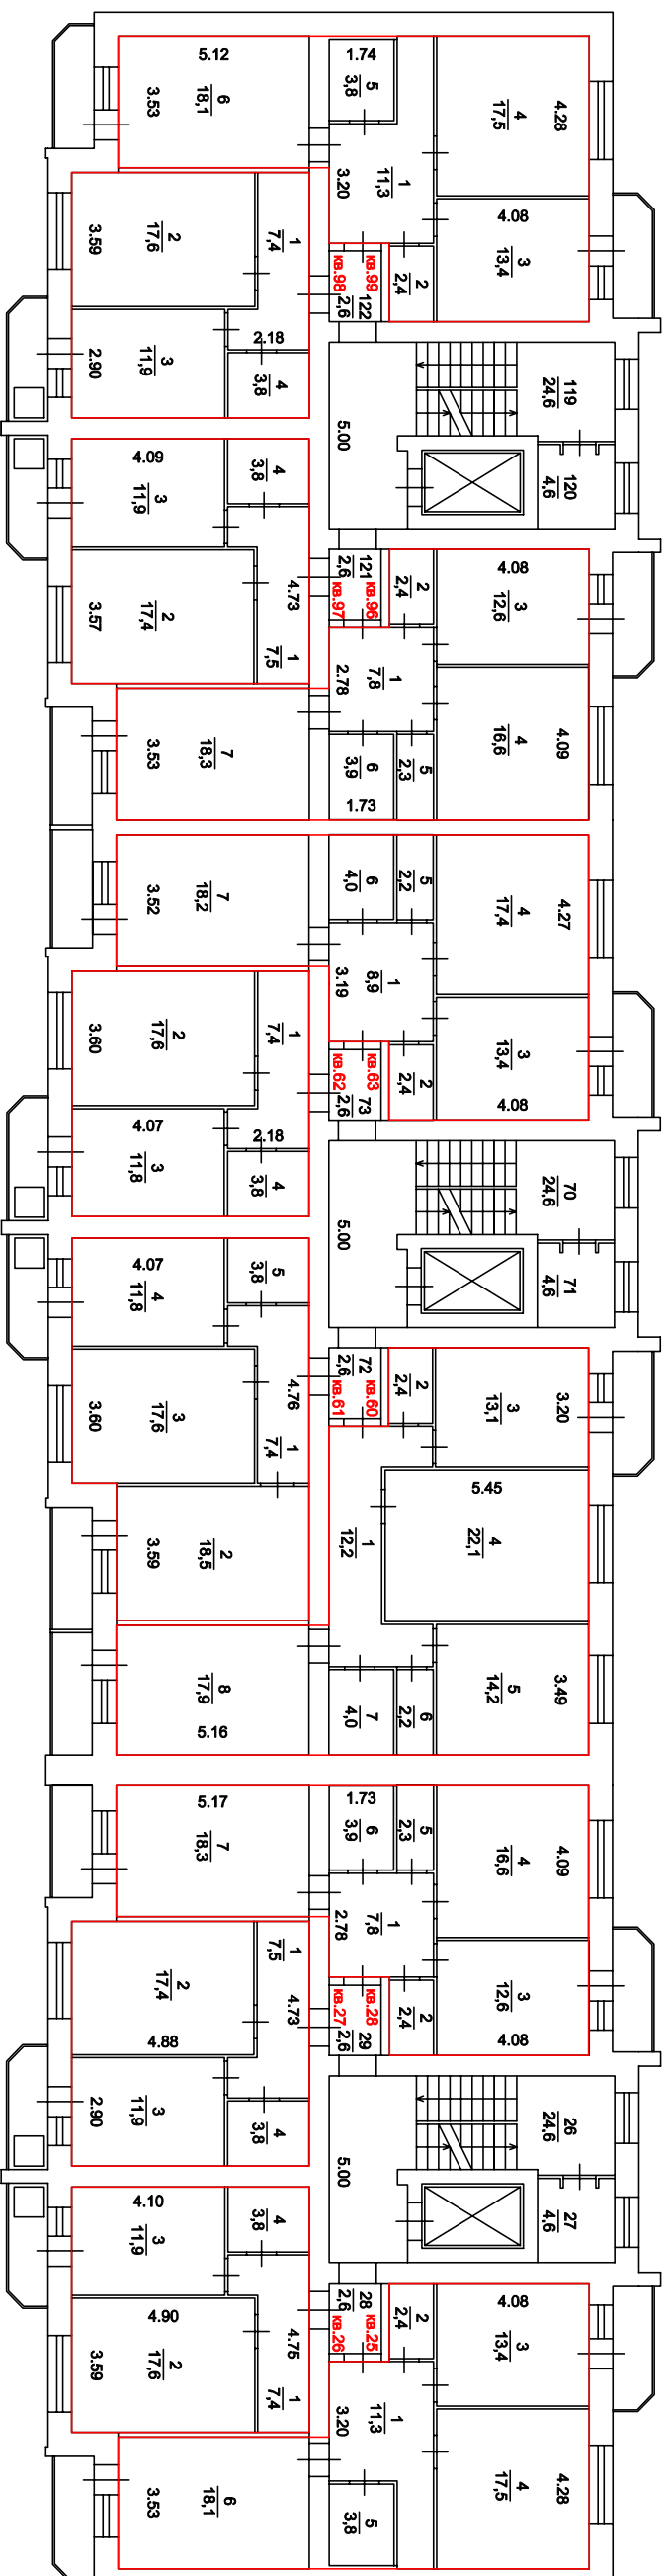

Условные обозначения:


- стена с окном
- стена с дверью
- окно с дверью на балкон
- лестница

Масштаб 1:200


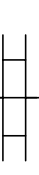

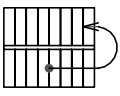
План этажа (части этажа) здания, план здания (части здания)



8-й этаж

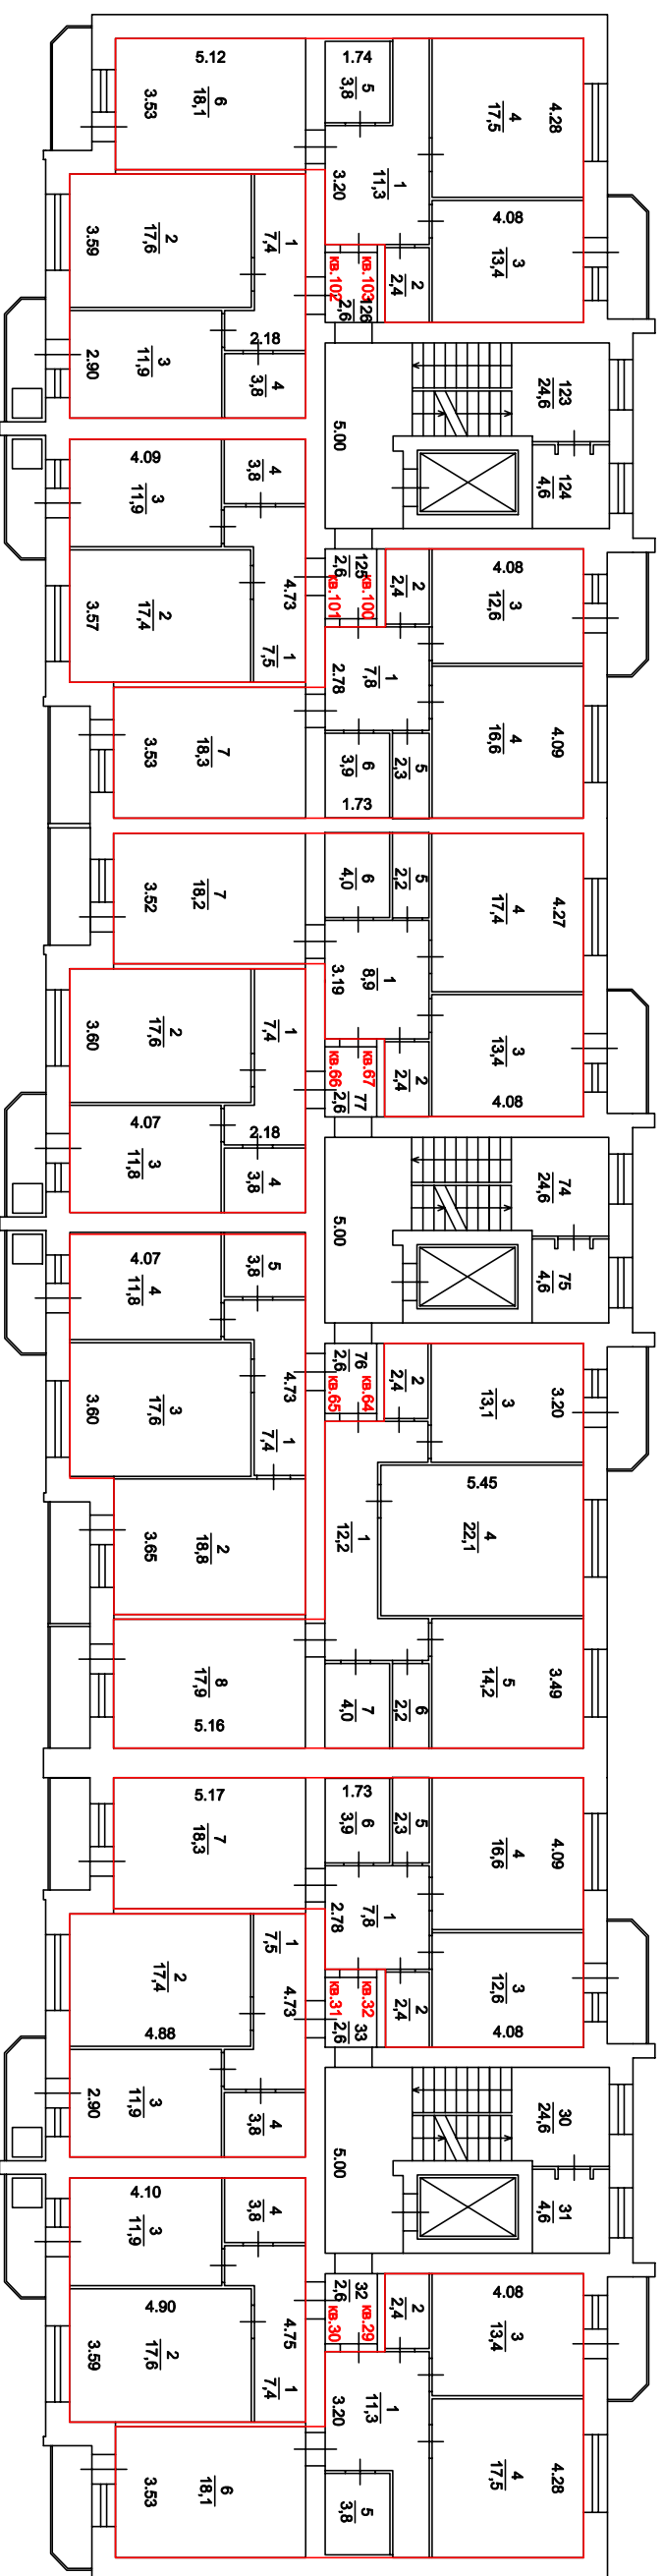


Условные обозначения:

-  - стена с окном
-  - стена с дверью
-  - окно с дверью на балкон
-  - лестница


Масштаб 1:200



План этажа (части этажа) здания, план здания (части здания)

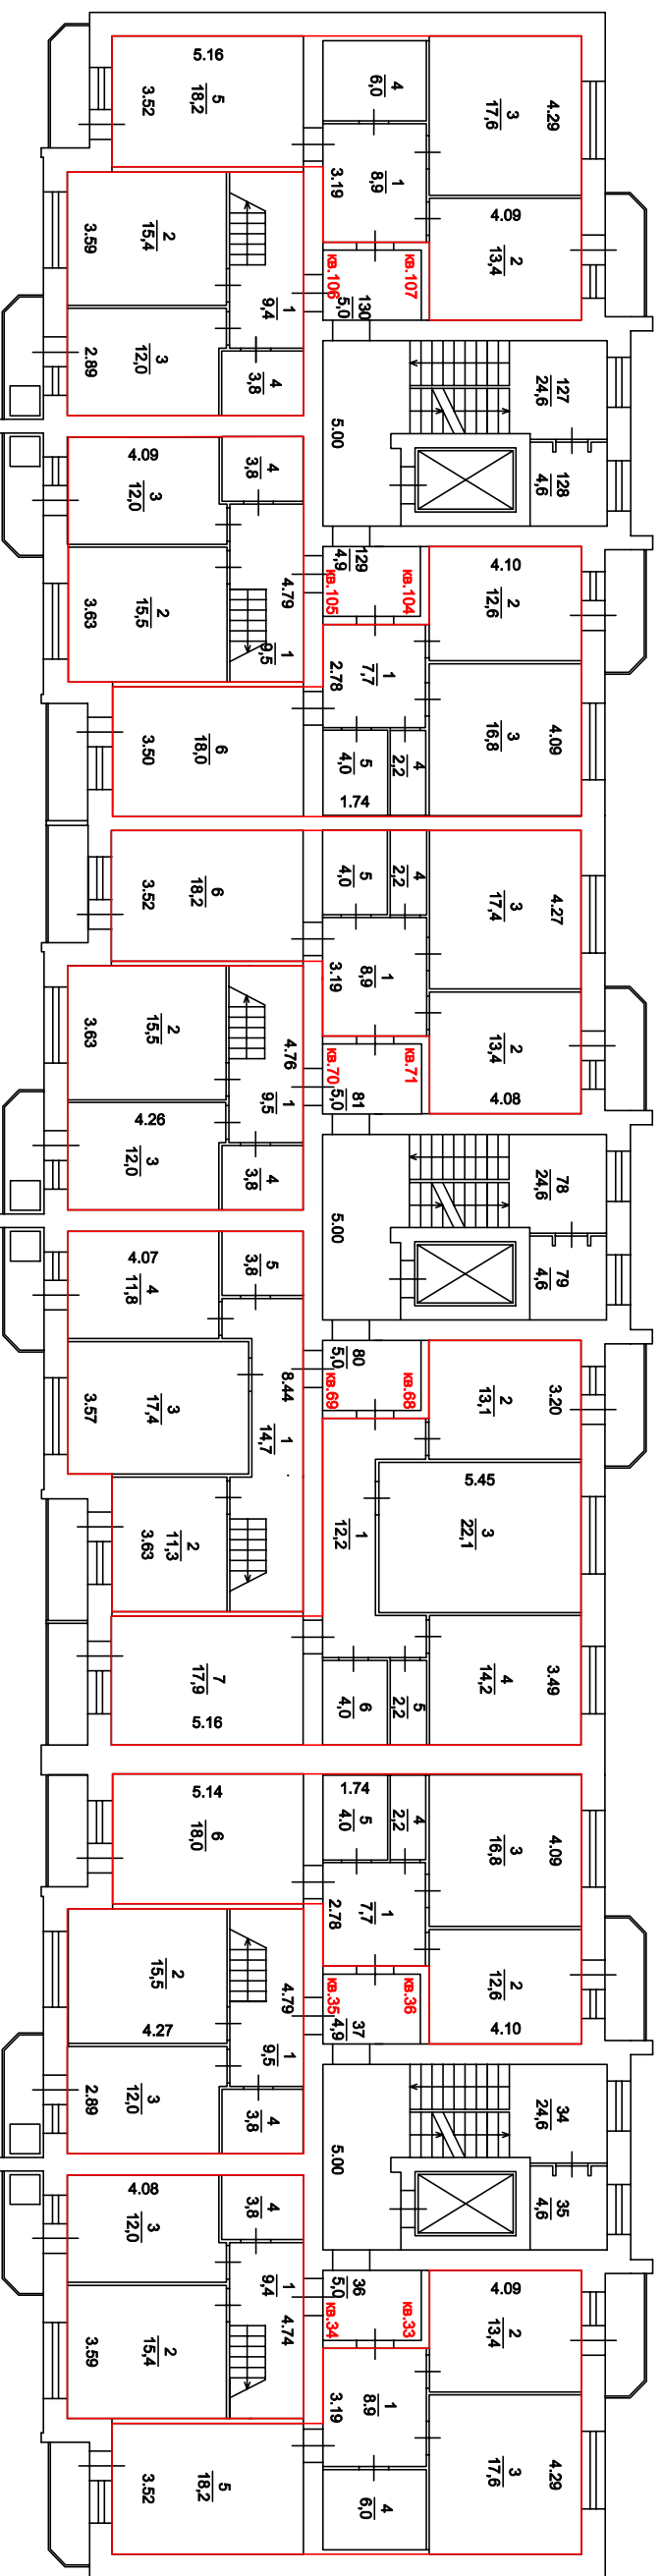

9-й этаж

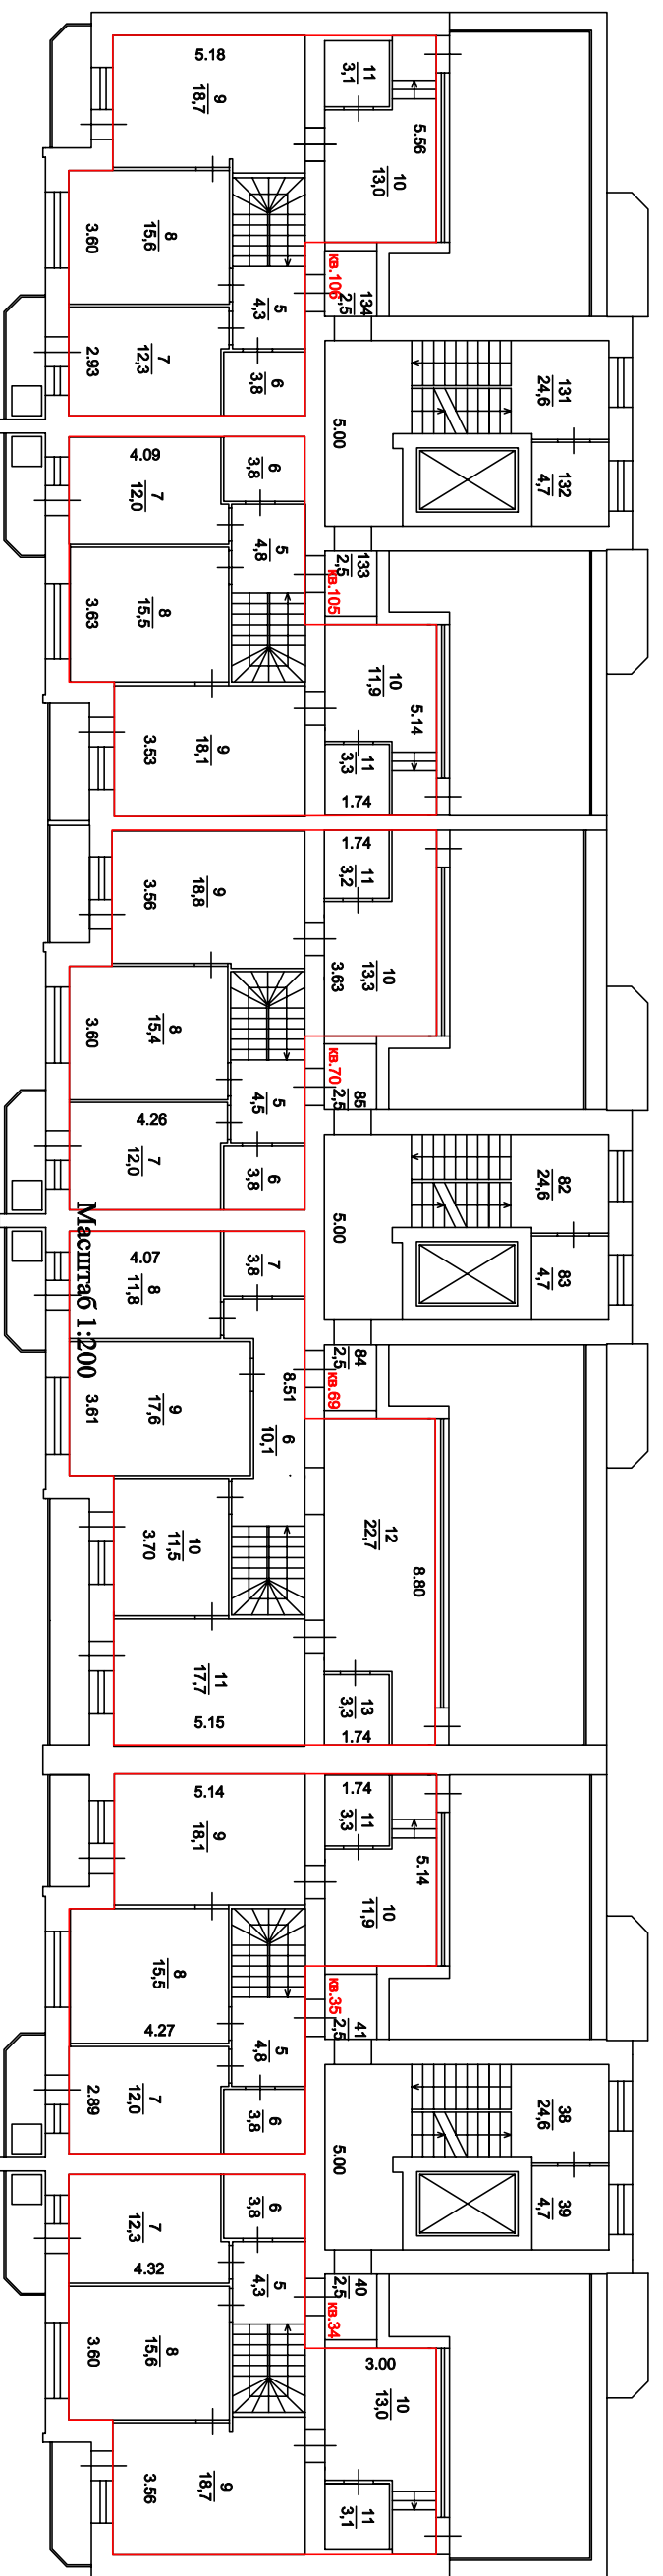

10-й этаж


Условные обозначения:

- стена с окном
- стена с дверью
- окно с дверью на балкон
- лестница




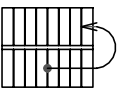
План этажа (части этажа) здания, план здания (части здания)



Кровля

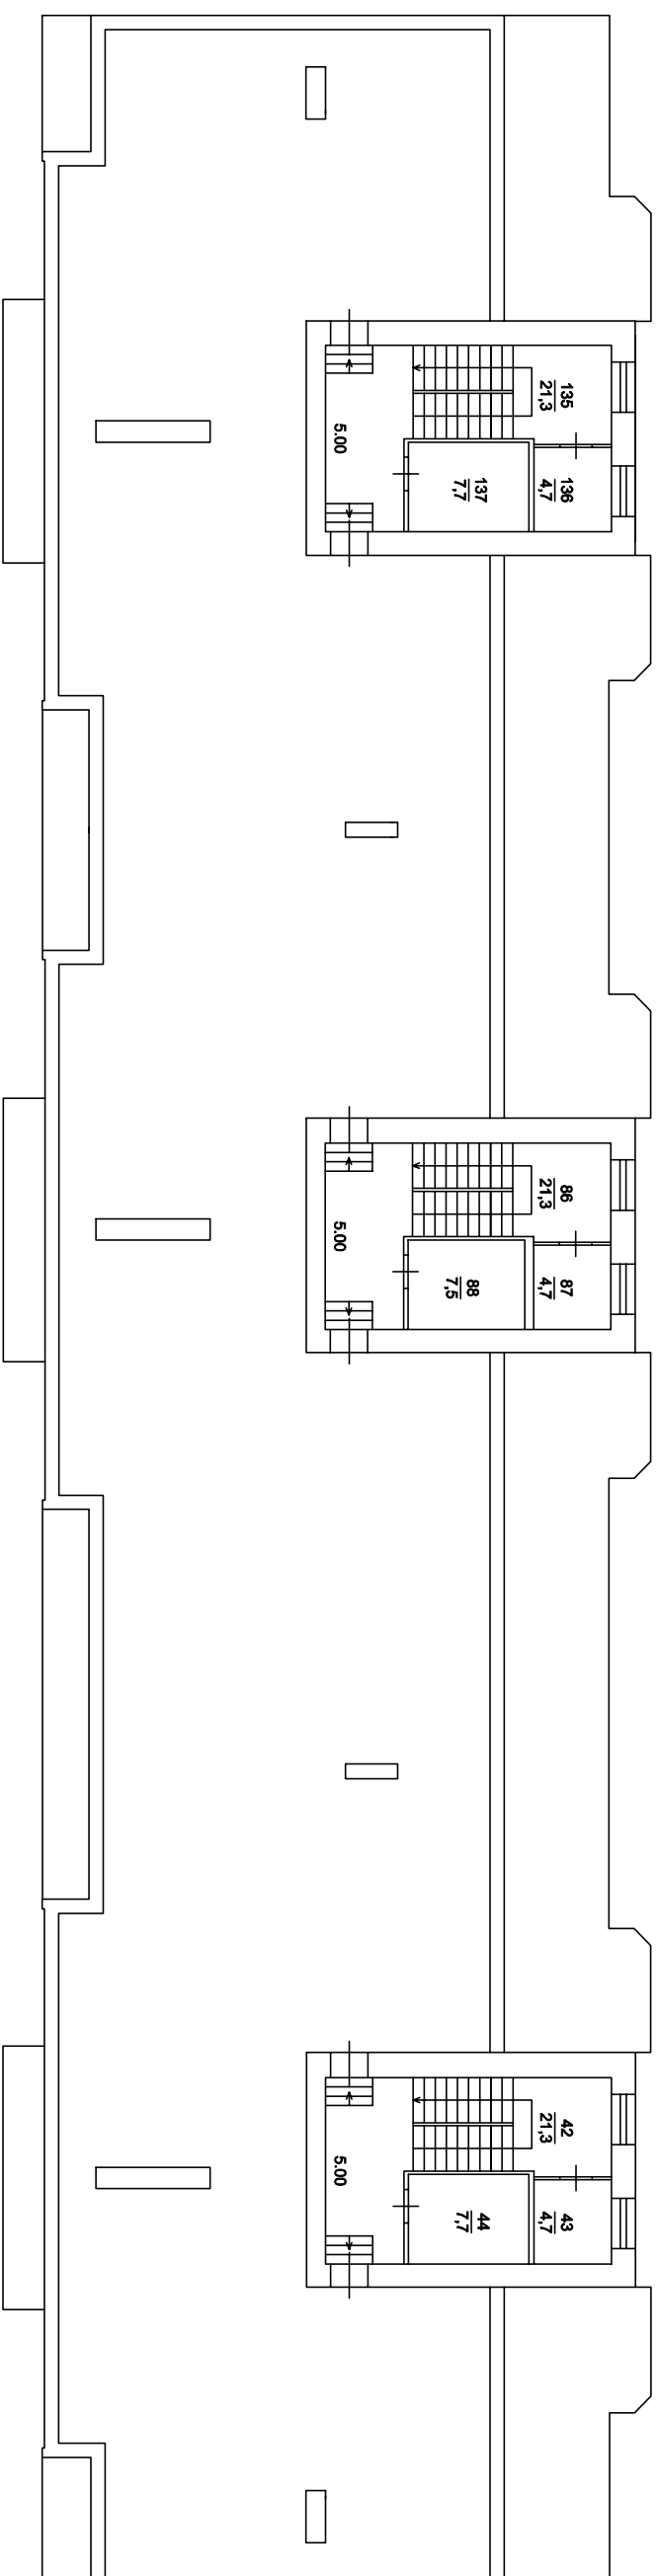


Условные обозначения:

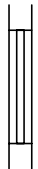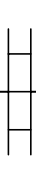-  - стена с окном
-  - стена с дверью
-  - окно с дверью на балкон
-  - лестница

Масштаб 1:200

План этажа (части этажа) здания, план здания (части здания)

Подвал

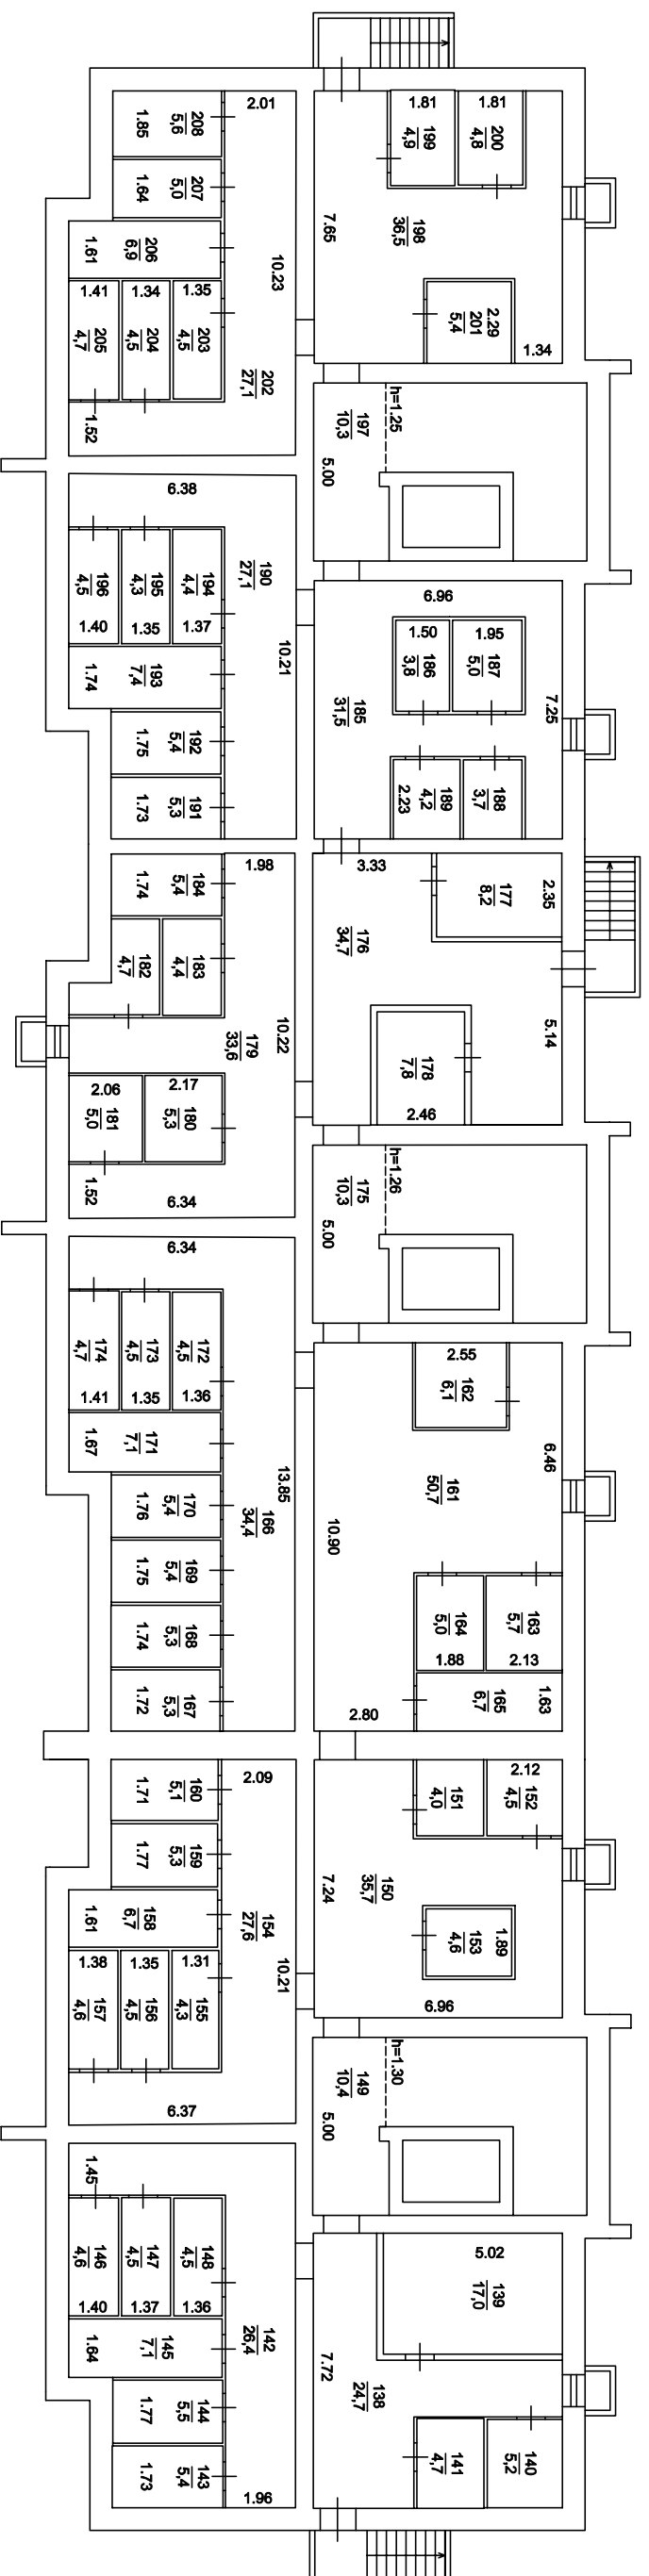

Условные обозначения:

- стена с окном
- стена с дверью
- окно с дверью на балкон
- лестница

Масштаб 1:200