



1 этаж

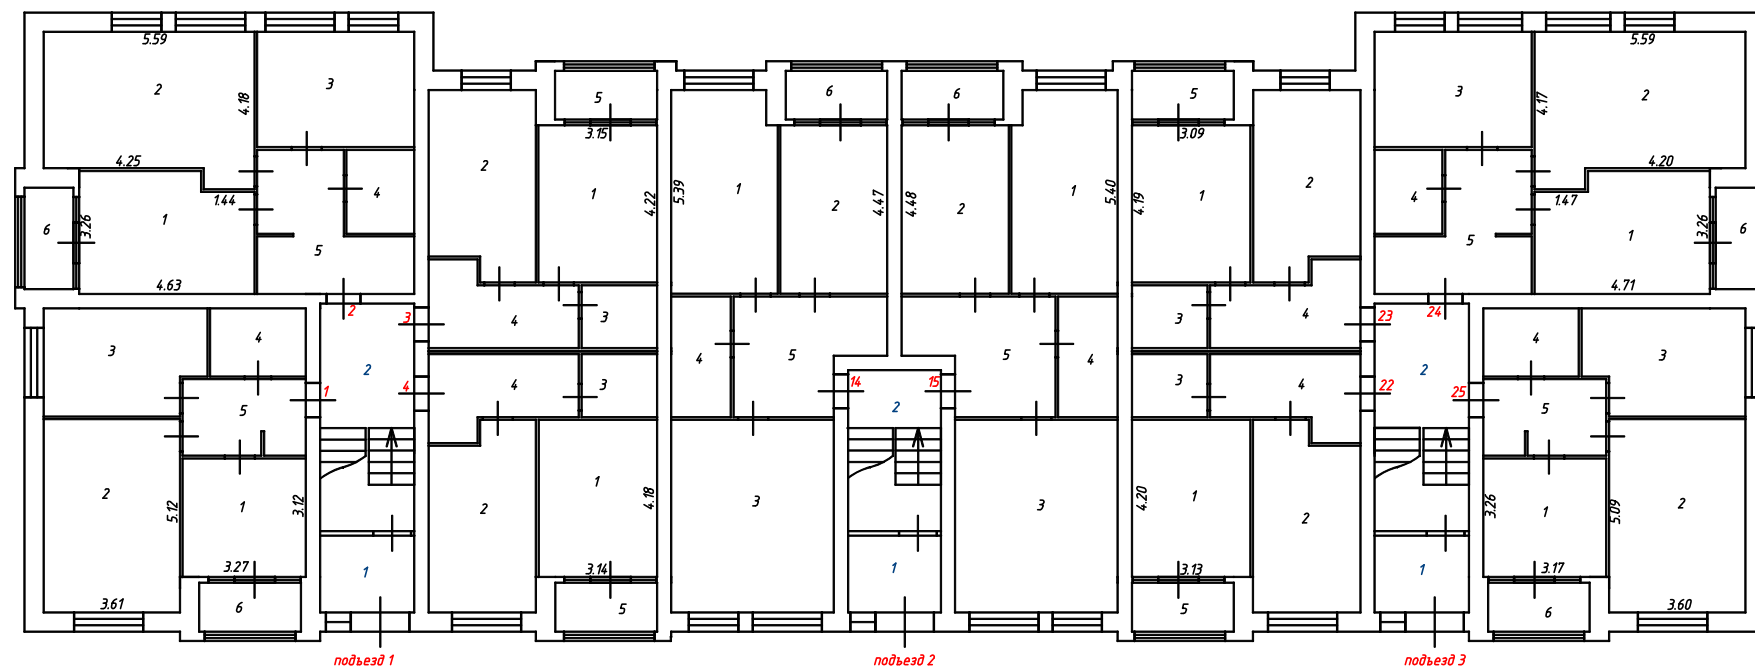


ООО "Веглас"			
План 1 этажа стр.2			Лист 1
			Листов 4
			Масштаб 1:200
	Ф.И.О.	Подпись	Дата
Исполнил	Белянкина И.А.		28.09.2022
Проверил	Лихобабин А.С.		

2 этаж

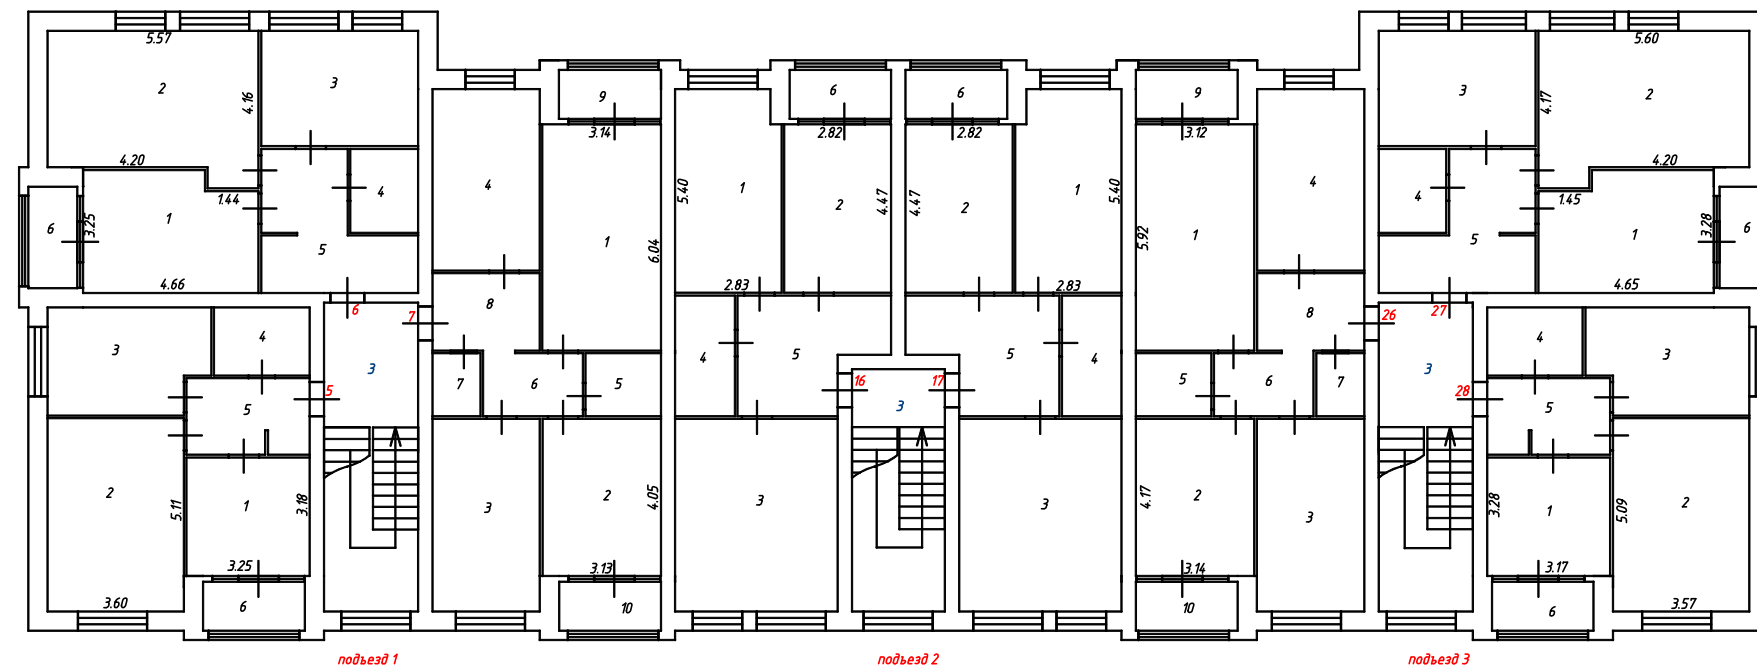


ООО "Веглас"			
План 2 этажа стр.2			Лист 2
			Листов 4
			Масштаб 1:200
	Ф.И.О.	Подпись	Дата
Исполнил	Белянкина И.А.		28.09.2022
Проверил	Лихобабин А.С.		

3 этаж

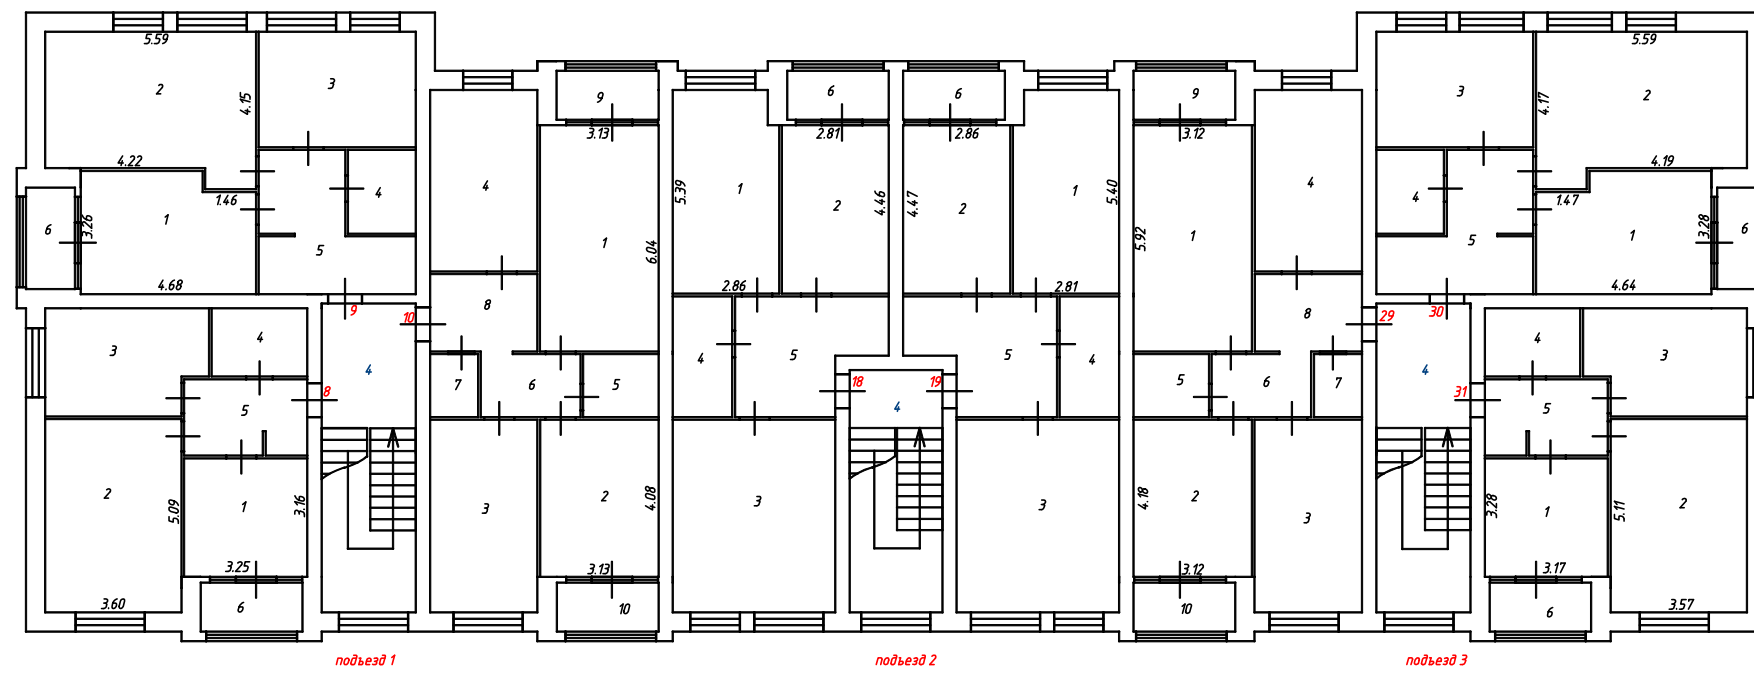

ООО "Веглас"			
План 3 этажа стр.2			Лист 3
			Листов 4
			Масштаб 1:200
	Ф.И.О.	Подпись	Дата
Исполнил	Белянкина И.А.		28.09.2022
Проверил	Лихобабин А.С.		

4 этаж

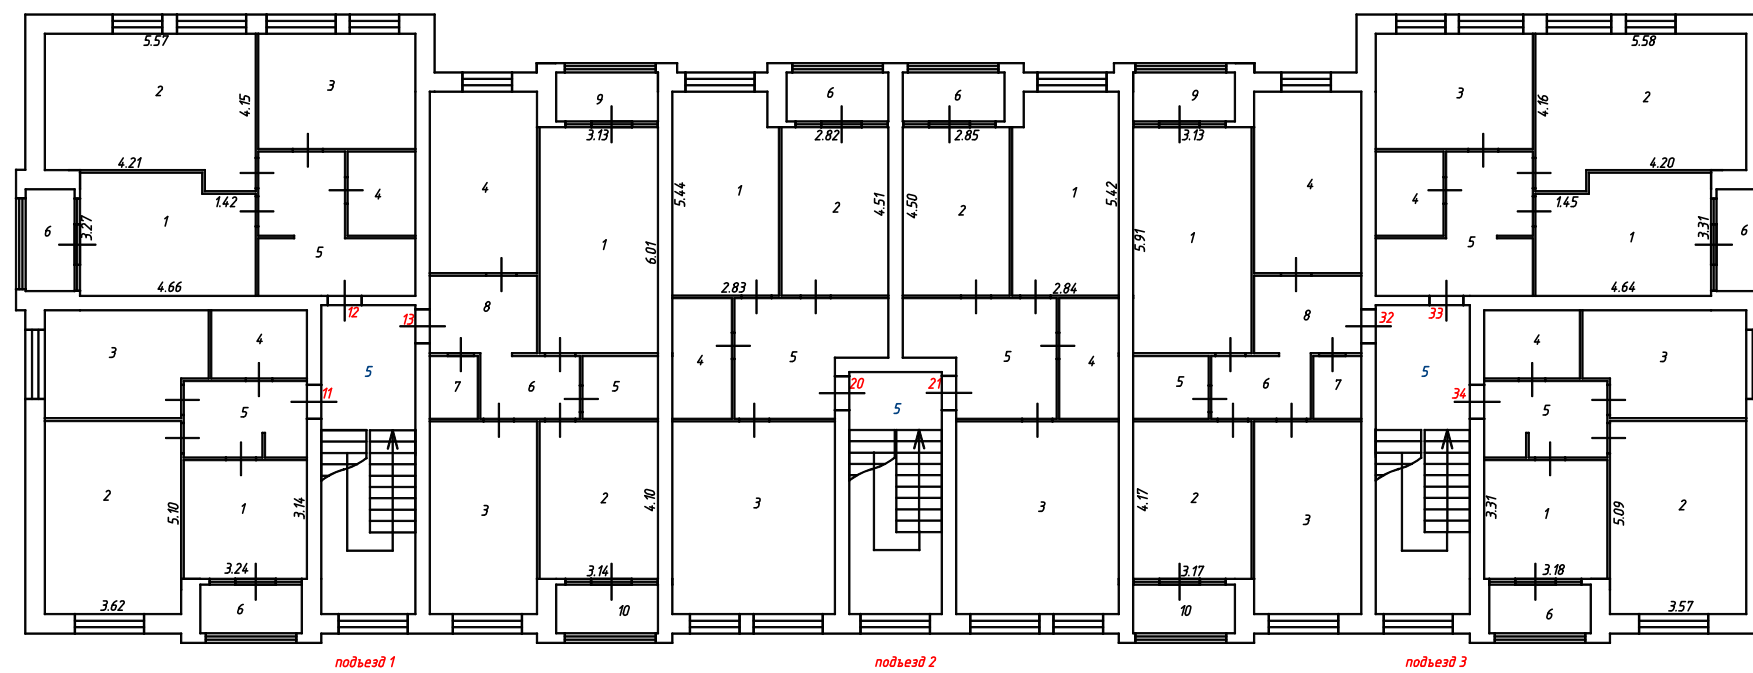

ООО "Веглас"			
План 4 этажа стр.2			Лист 4
			Листов 4
			Масштаб 1:200
	Ф.И.О.	Подпись	Дата
Исполнил	Белянкина И.А.		28.09.2022
Проверил	Лихобабин А.С.		