


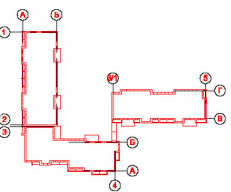
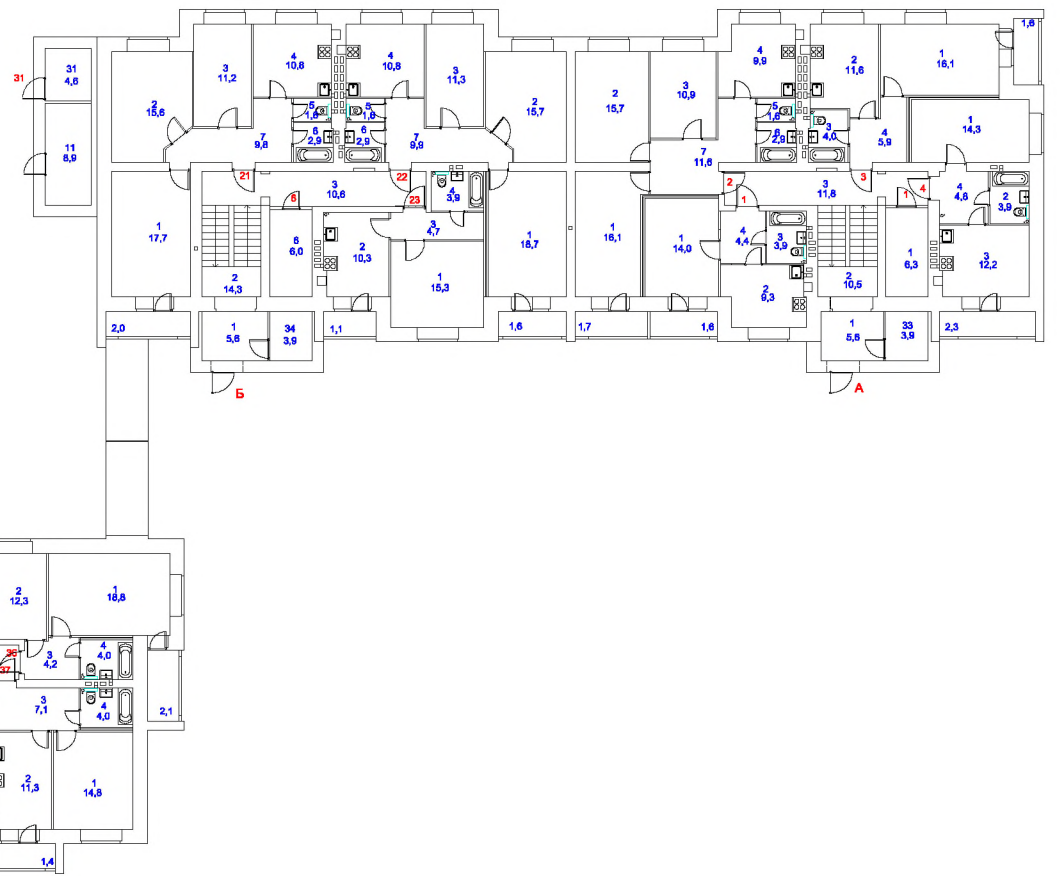
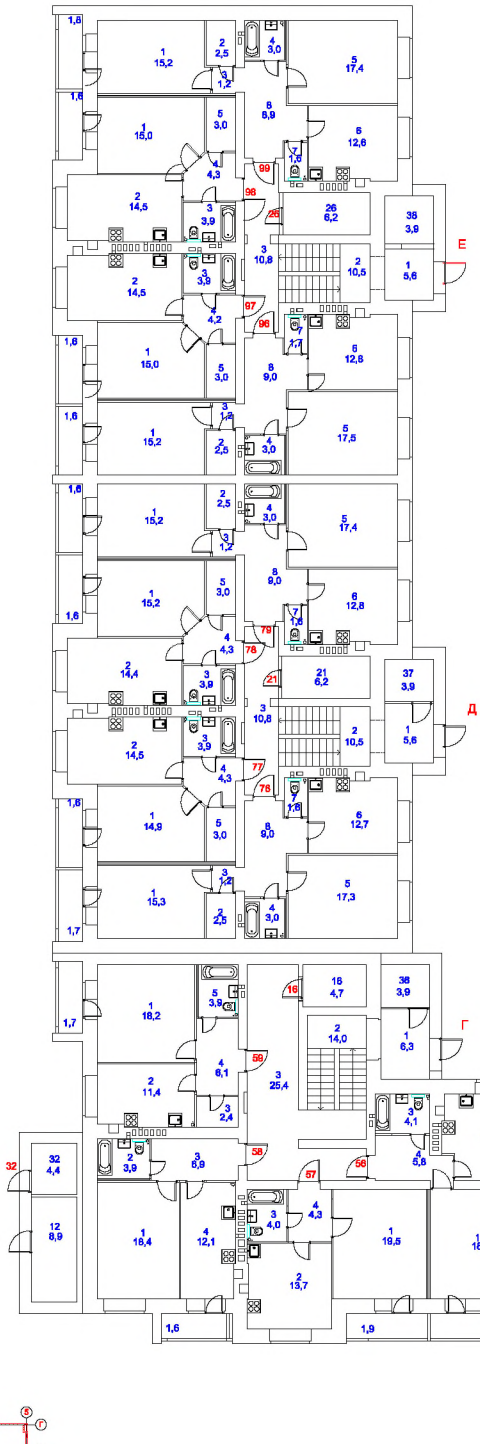
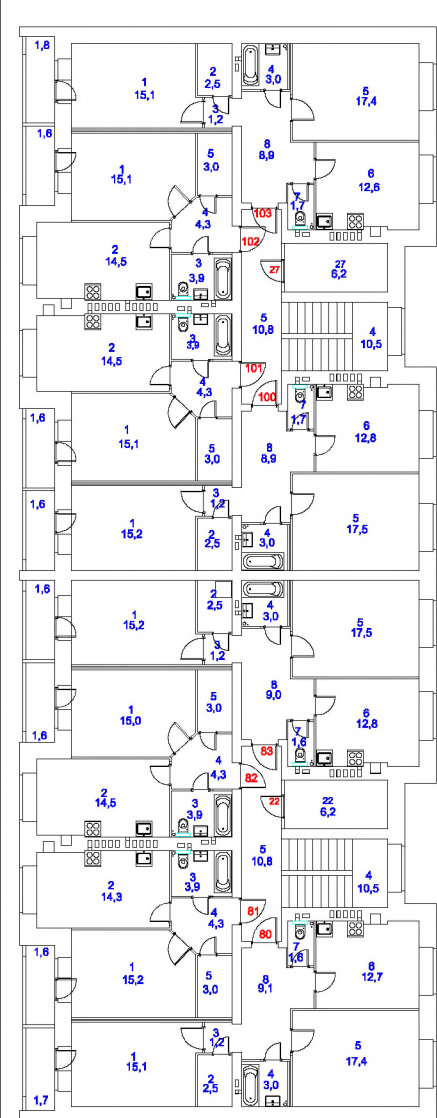



1 этаж

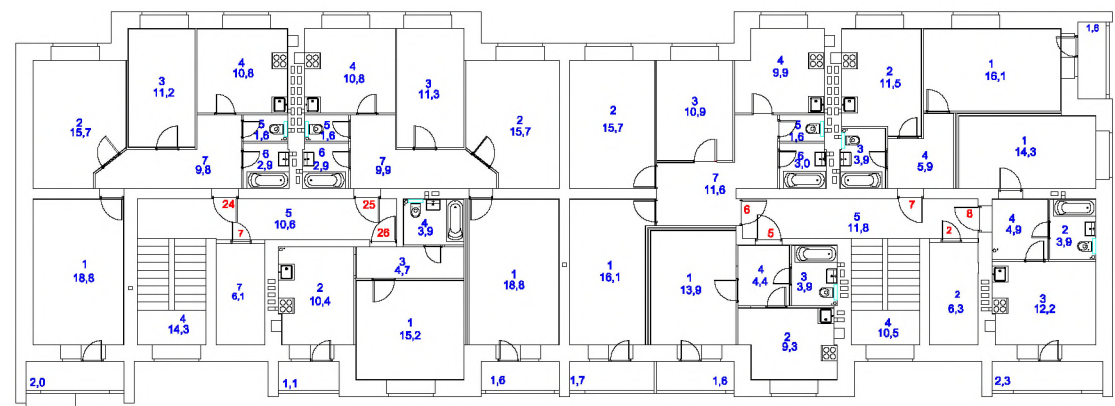

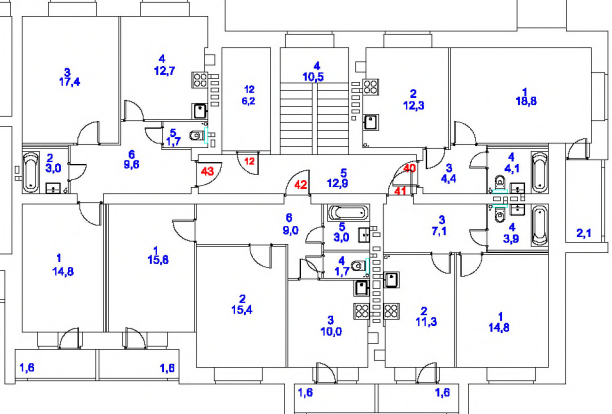



2 этаж

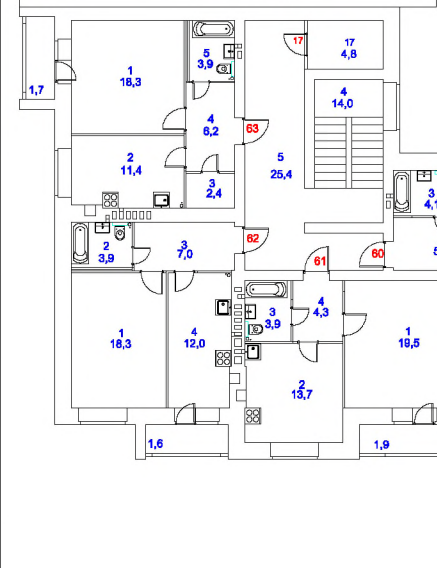



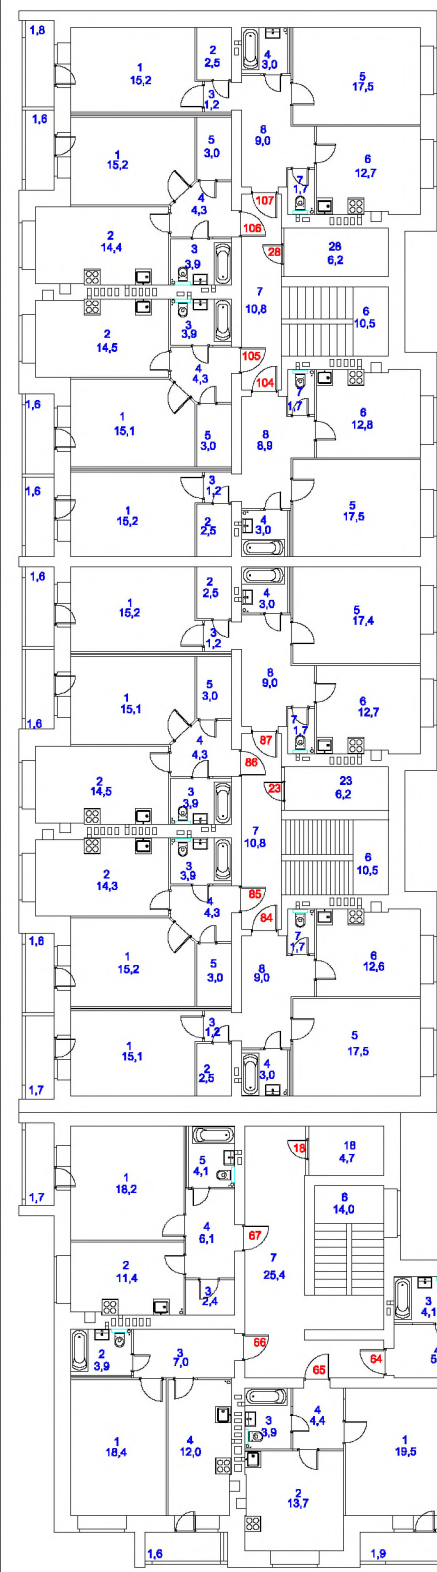



3 этаж

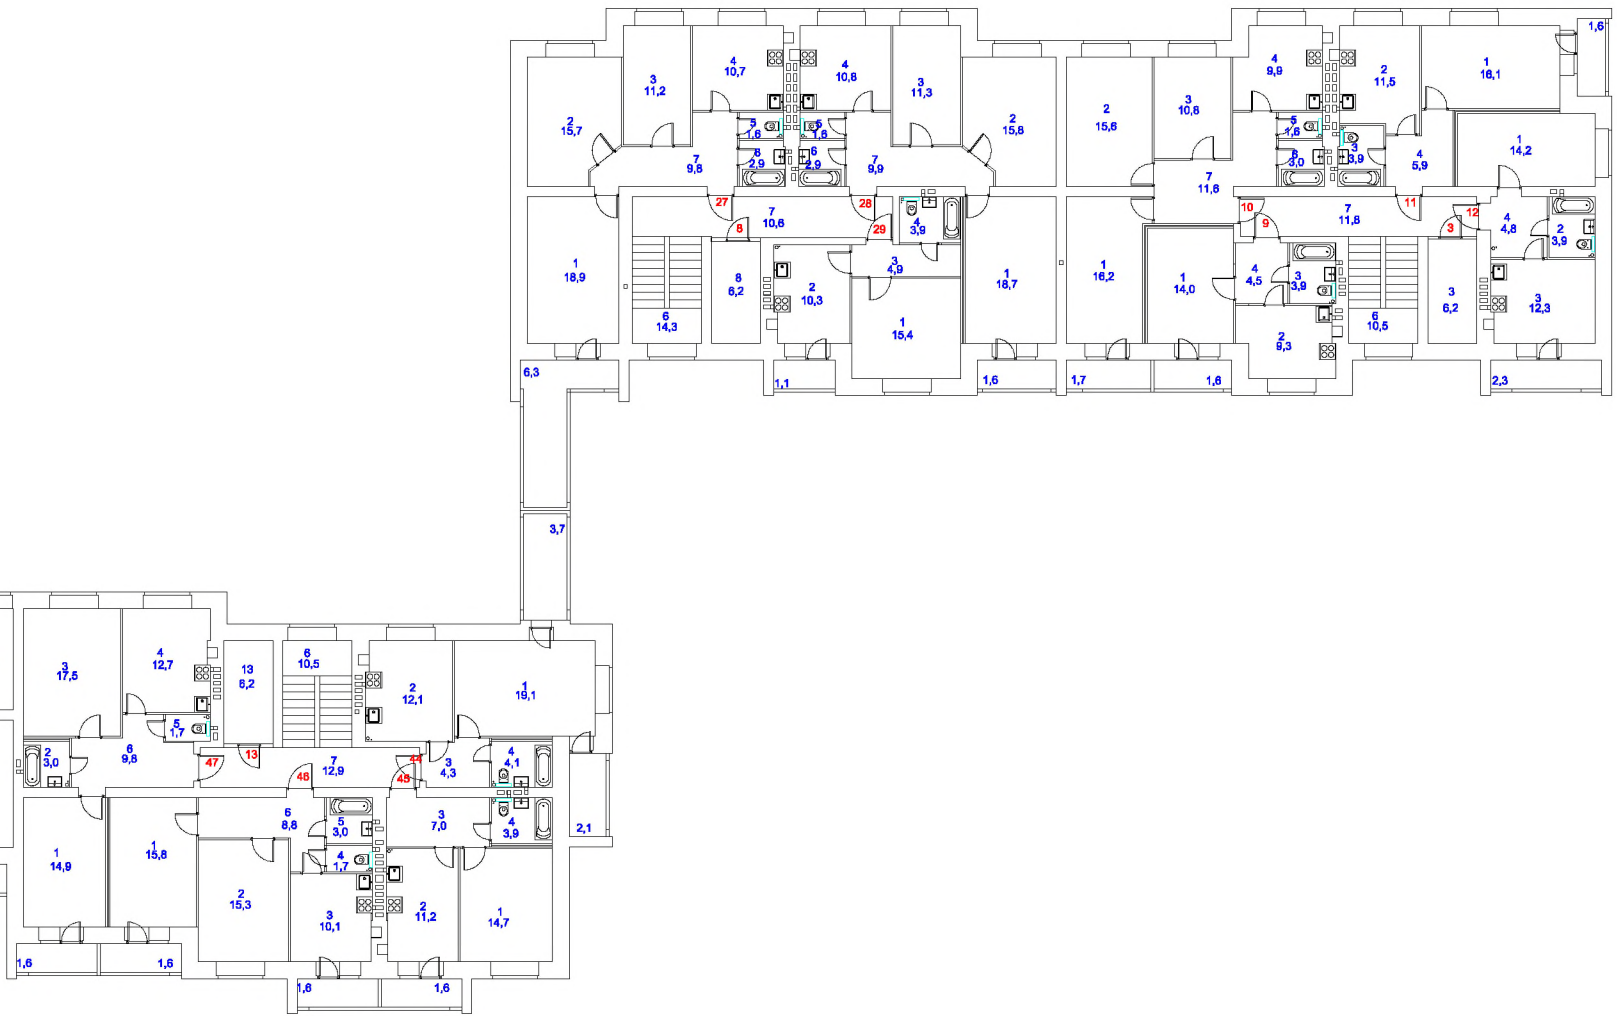

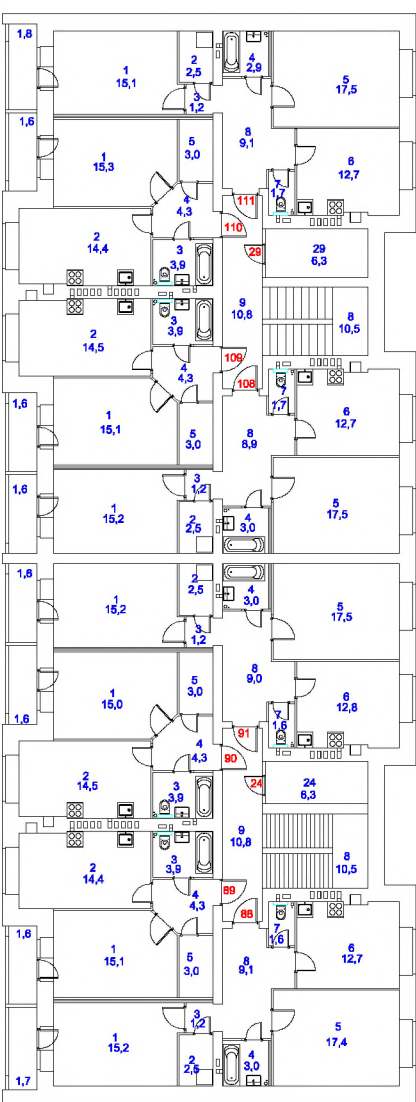

4 этаж

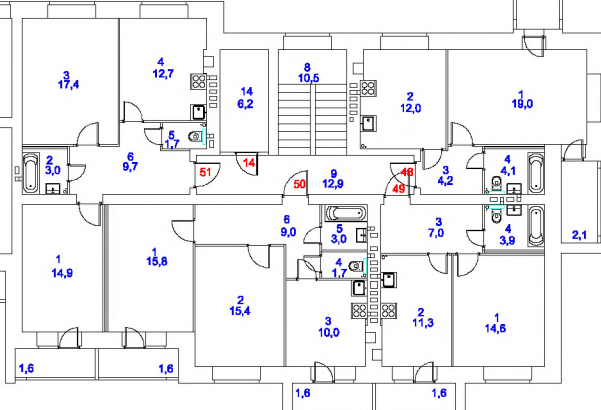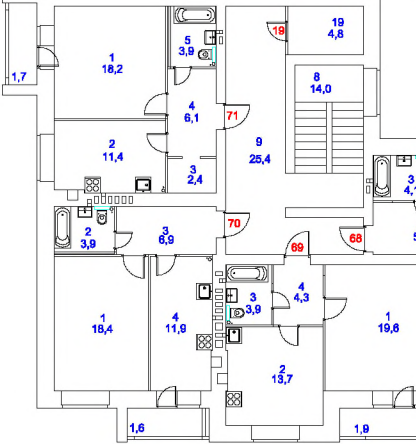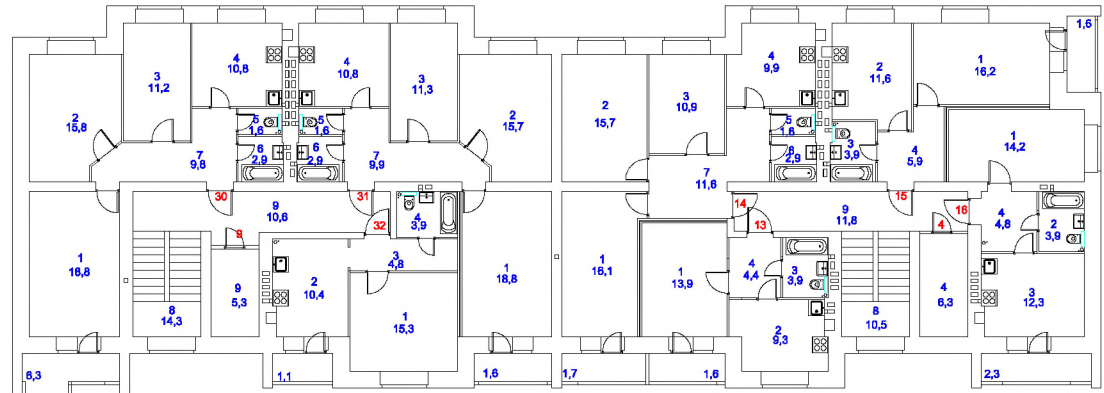

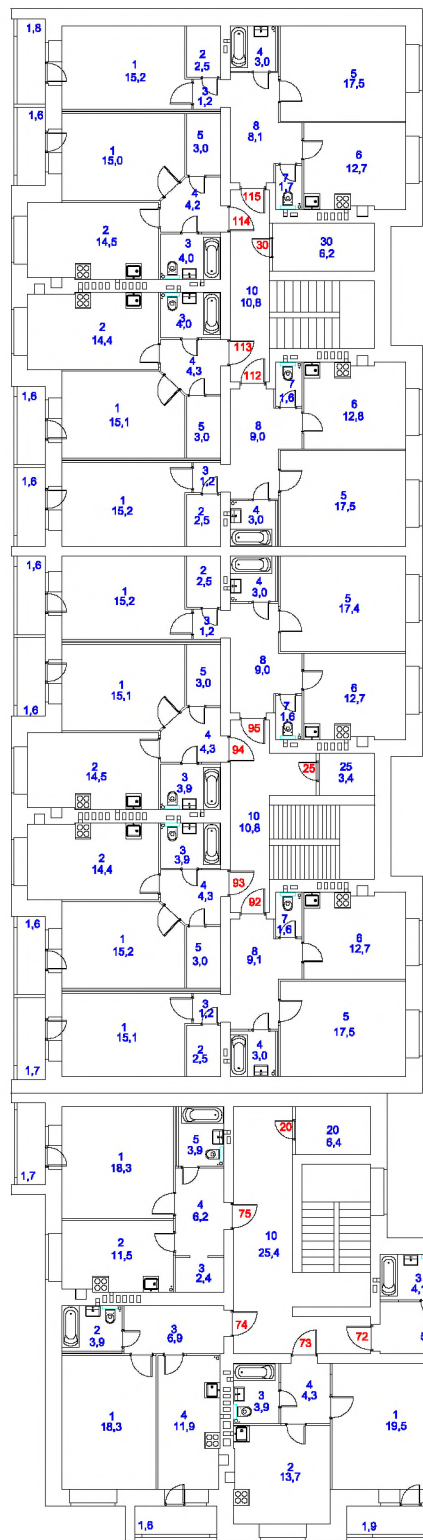

5 этаж

