



План 1-го этажа

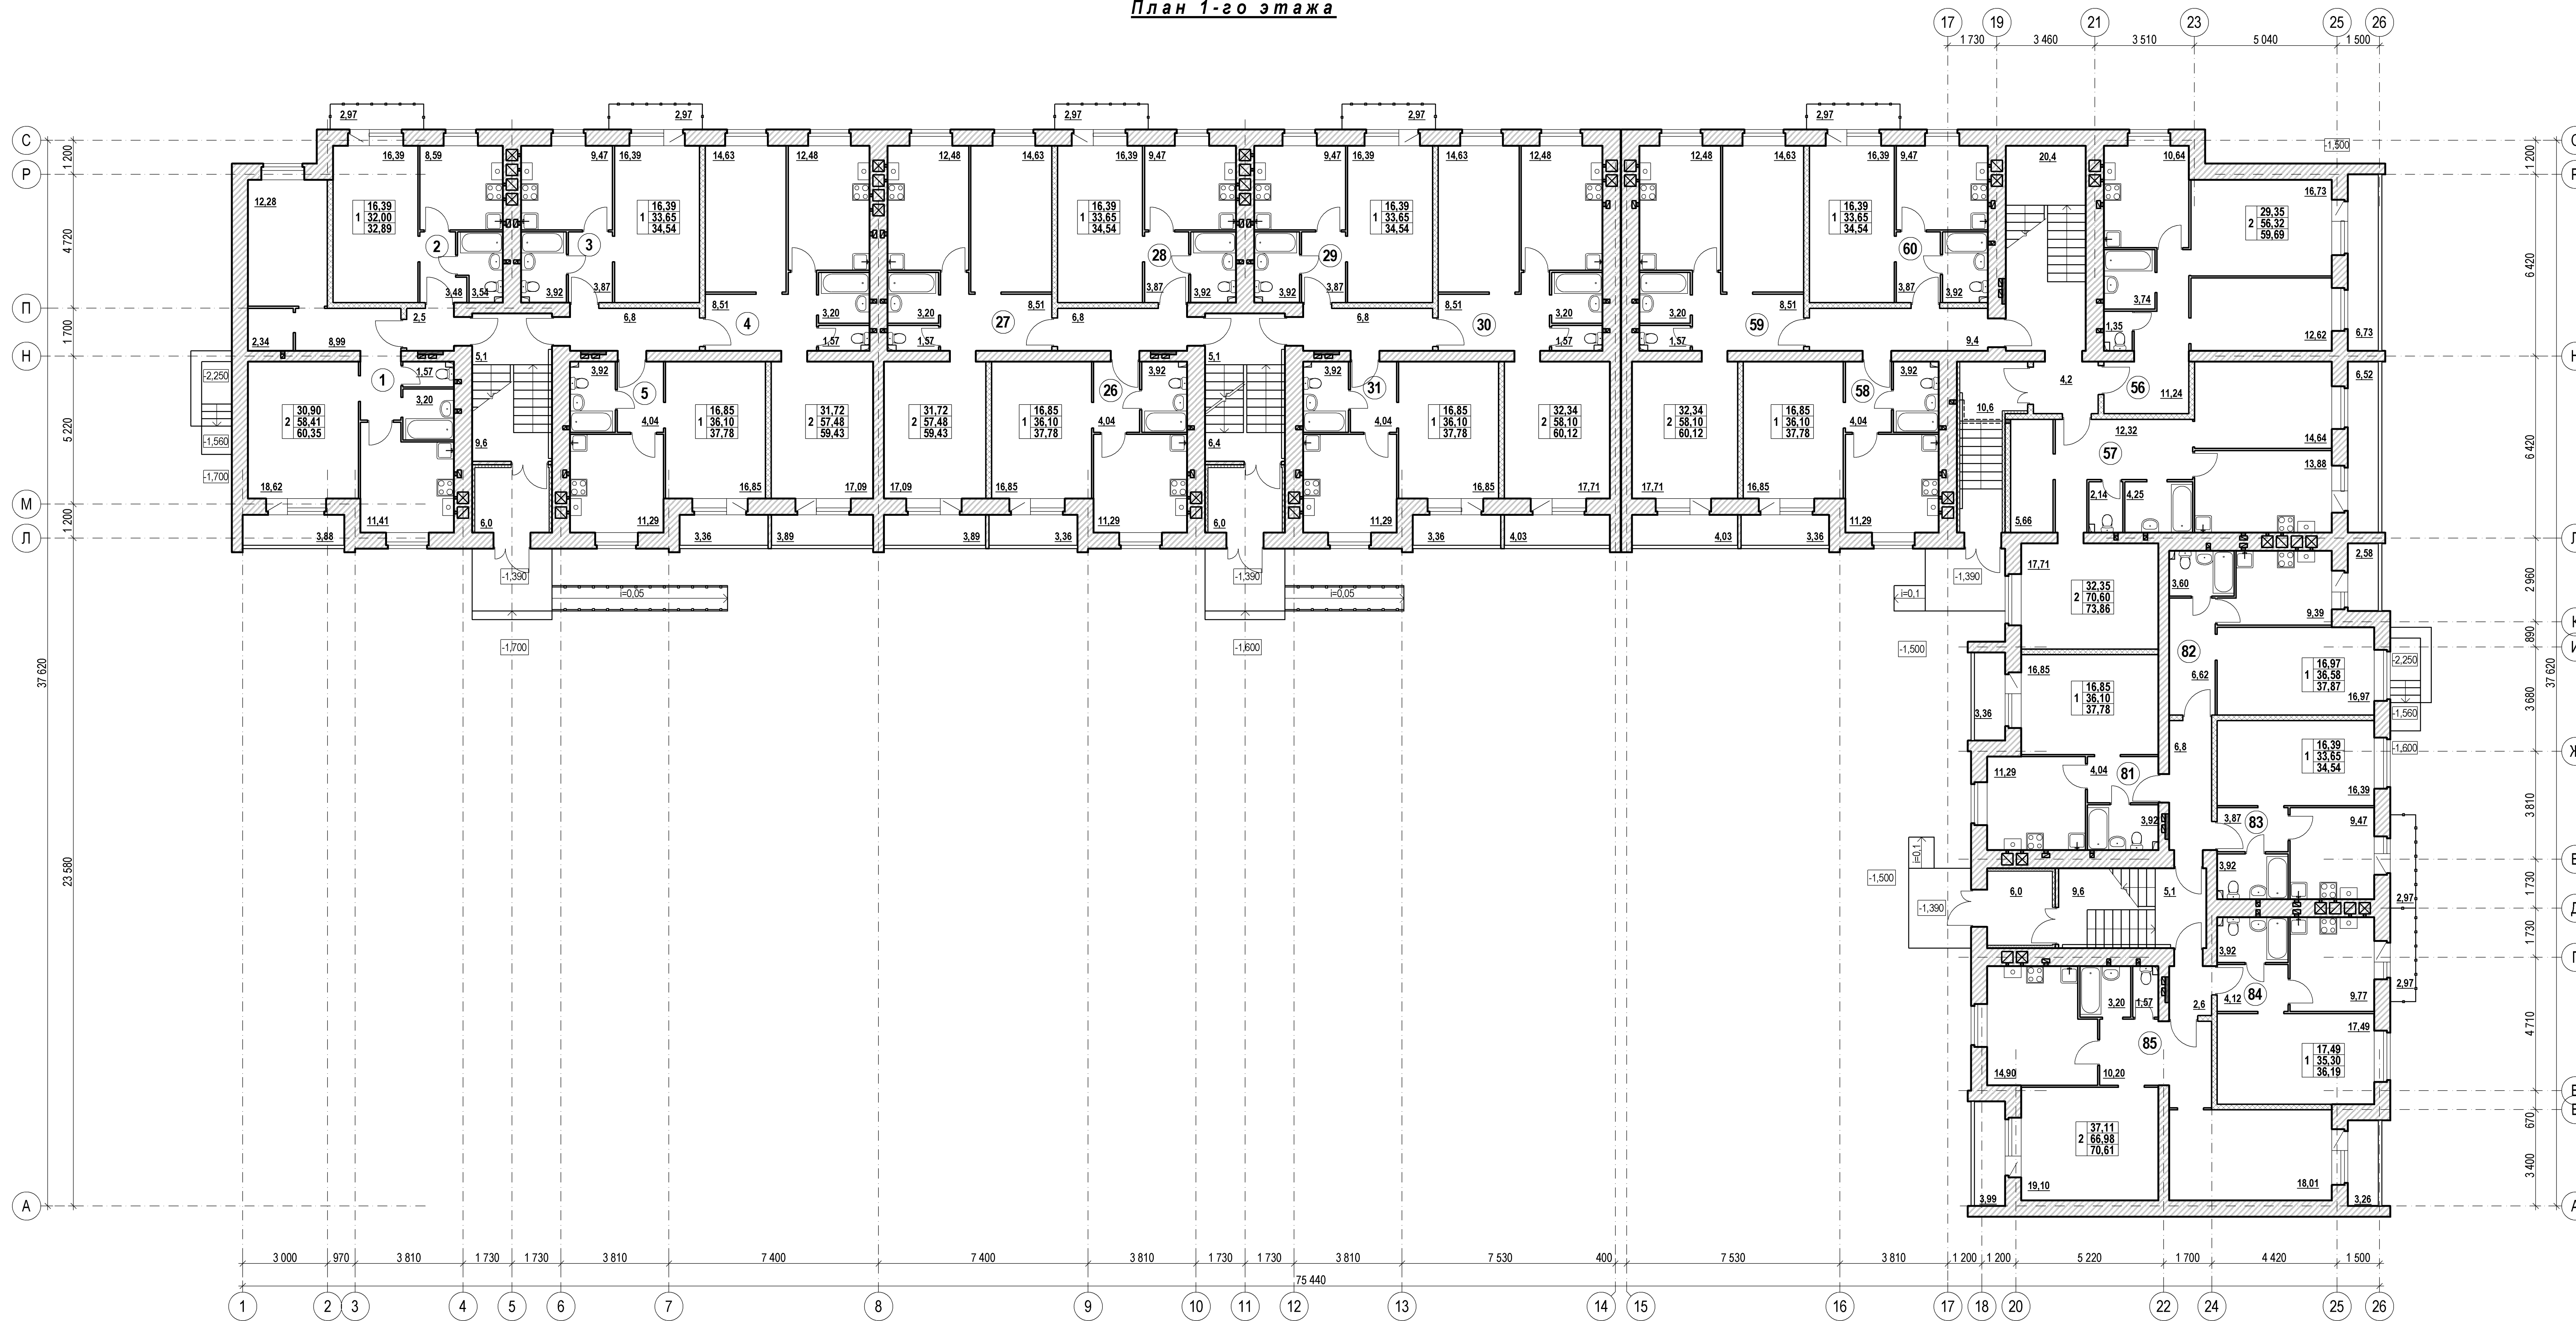

количество жилых помещений квартиры	1	16.07
площадь жилых помещений квартиры	39.91	39.91
площадь помещений квартиры	39.91	39.91
общая площадь помещений квартиры	39.91	39.91

				06-17-AP		
Многоквартирный жилой дом с инженерными коммуникациями по адресу: Ярославская область, Ярославский район, Пестрецовский сельский округ, пос. Красный Бор (напротив жилого дома №25 по ул. Папанина)						
Изм.	Копу	Лист	№ док.	Подпись	Дата	Стдия
ГИП	Смирнов					Лист
ГАП	Киямов			25.05.17		Р
Жилой дом						Листов
План 1-го этажа						ООО "Ремстройпроект"


План 2-го этажа

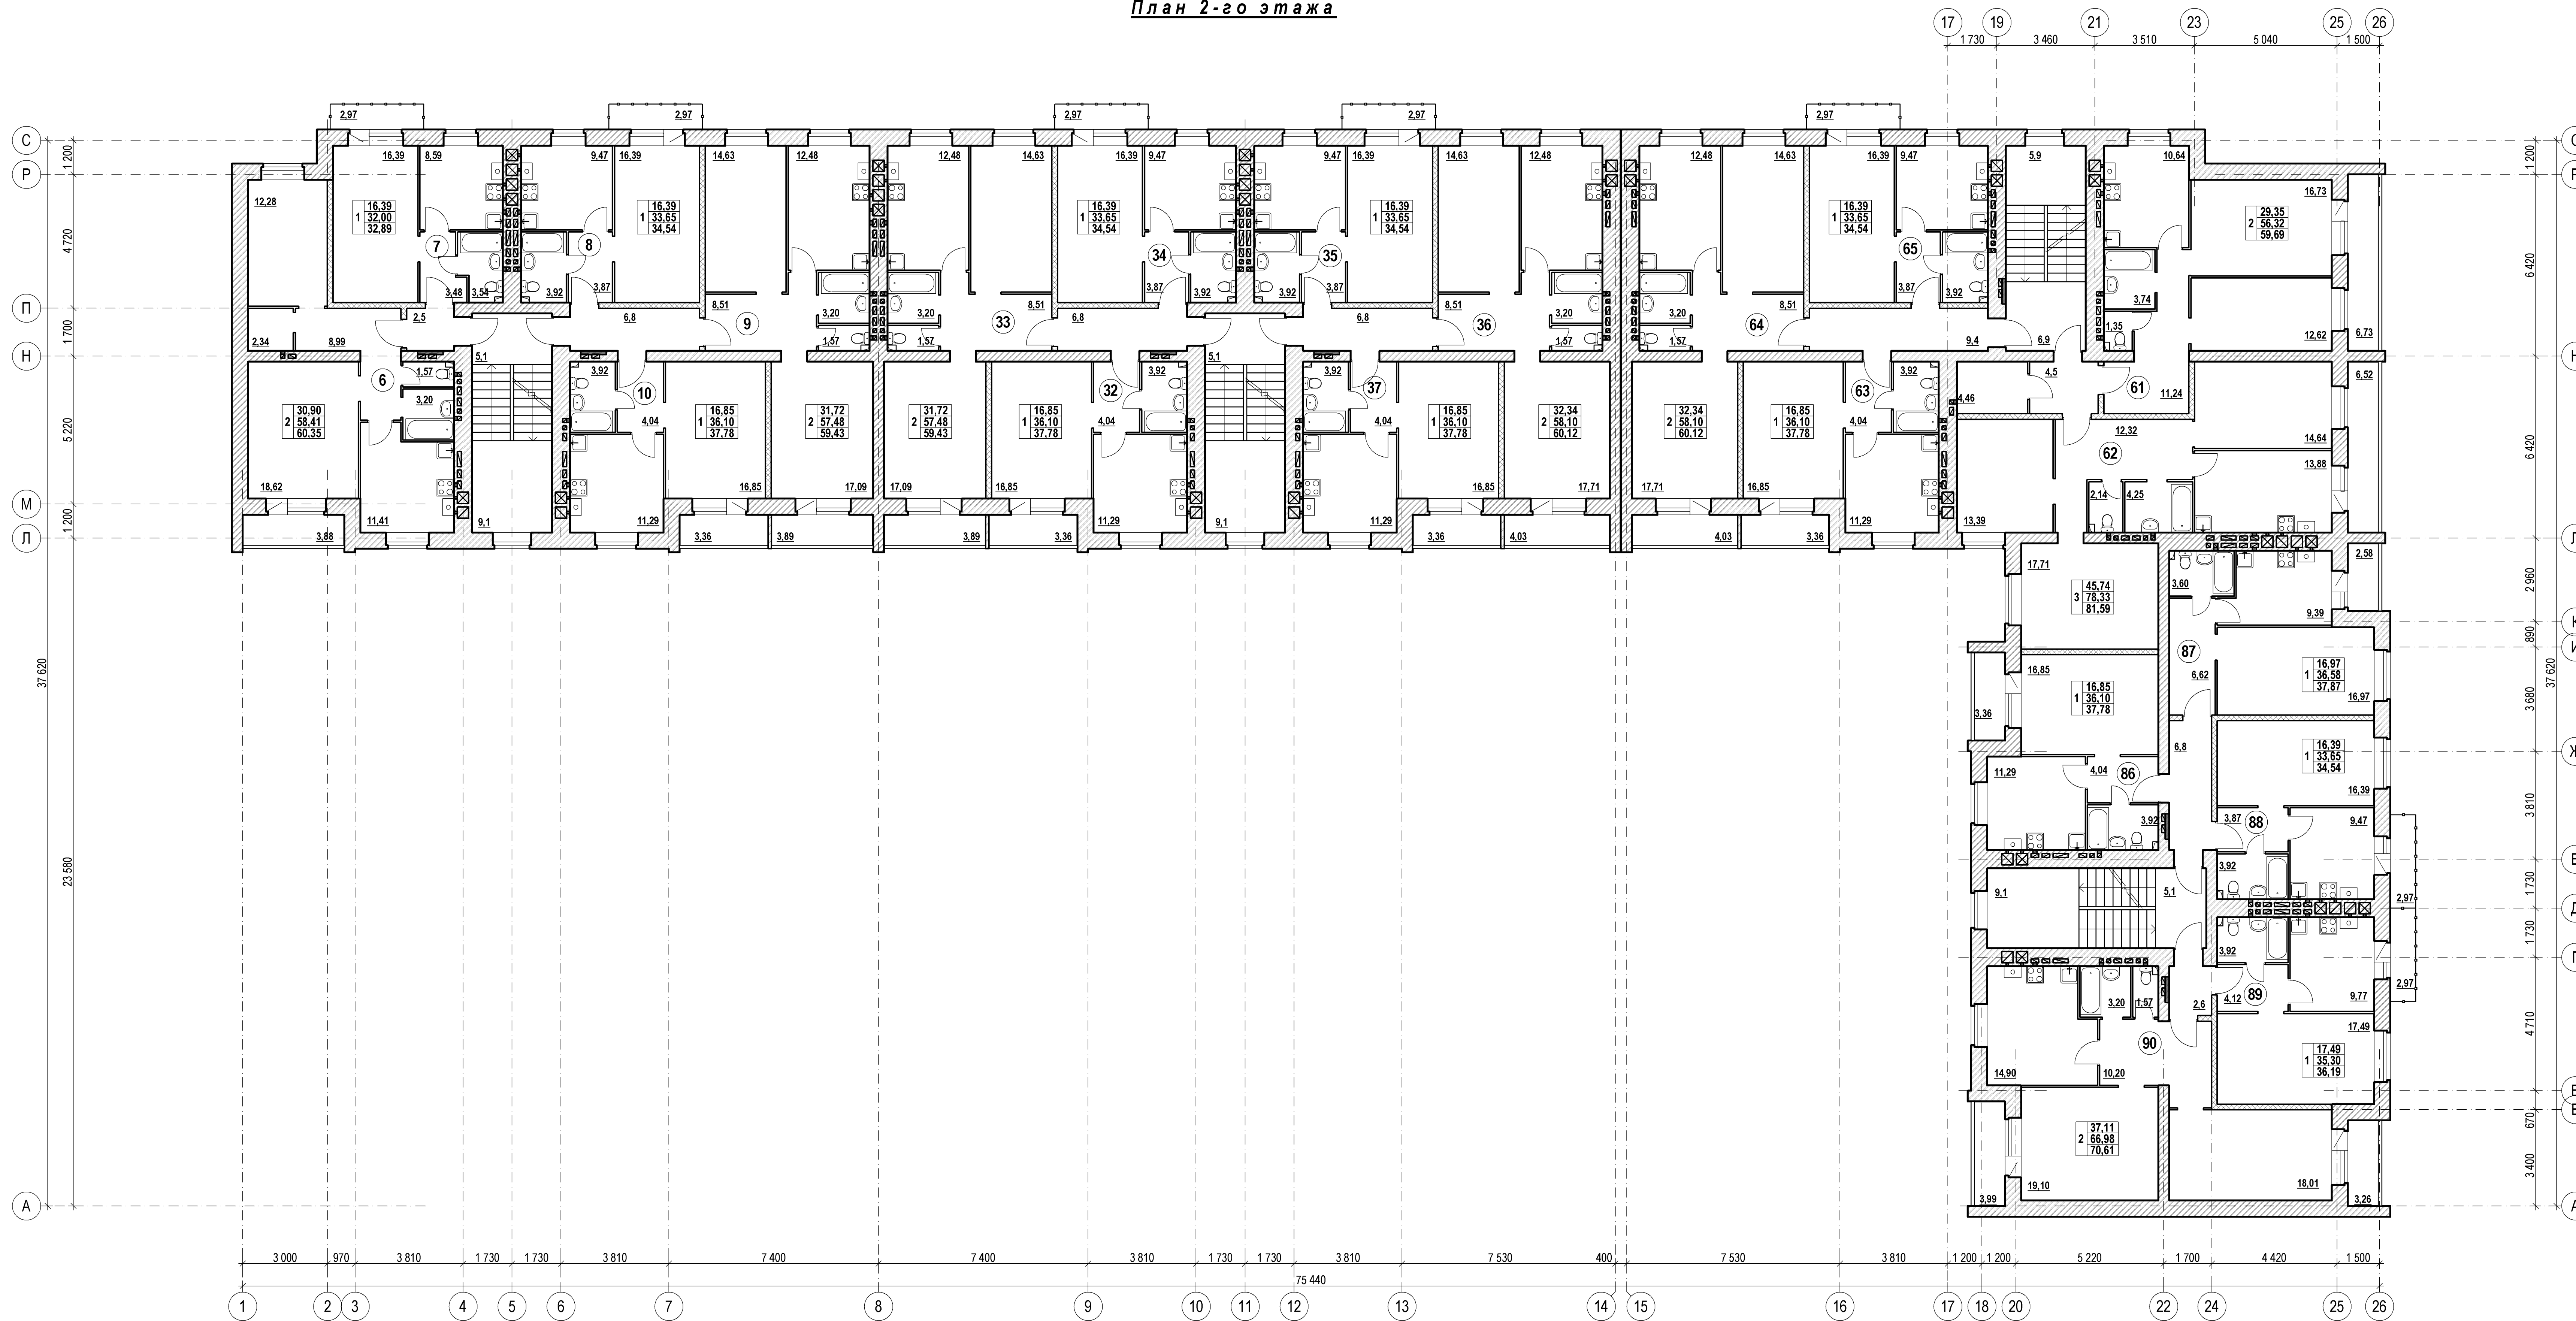

количество жилых помещений квартиры	1	площадь жилых помещений квартиры	16.07
		площадь помещений квартиры	39.91
		общая площадь помещений квартиры	39.91

06-17-AP					
Многоквартирный жилой дом с инженерными коммуникациями по адресу: Ярославская область, Ярославский район, Пестрецовский сельский округ, пос. Красный Бор (напротив жилого дома №25 по ул. Папанина)					
Изм.	Копу	Лист	№ док.	Подпись	Дата
ГИП	Смирнов				
ГАП	Княмов			25.05.17	
Жилой дом					Стдия
План 2-го этажа					Лист
					Листов
					Р
					ООО "Ремстройпроект"


План 3-го этажа

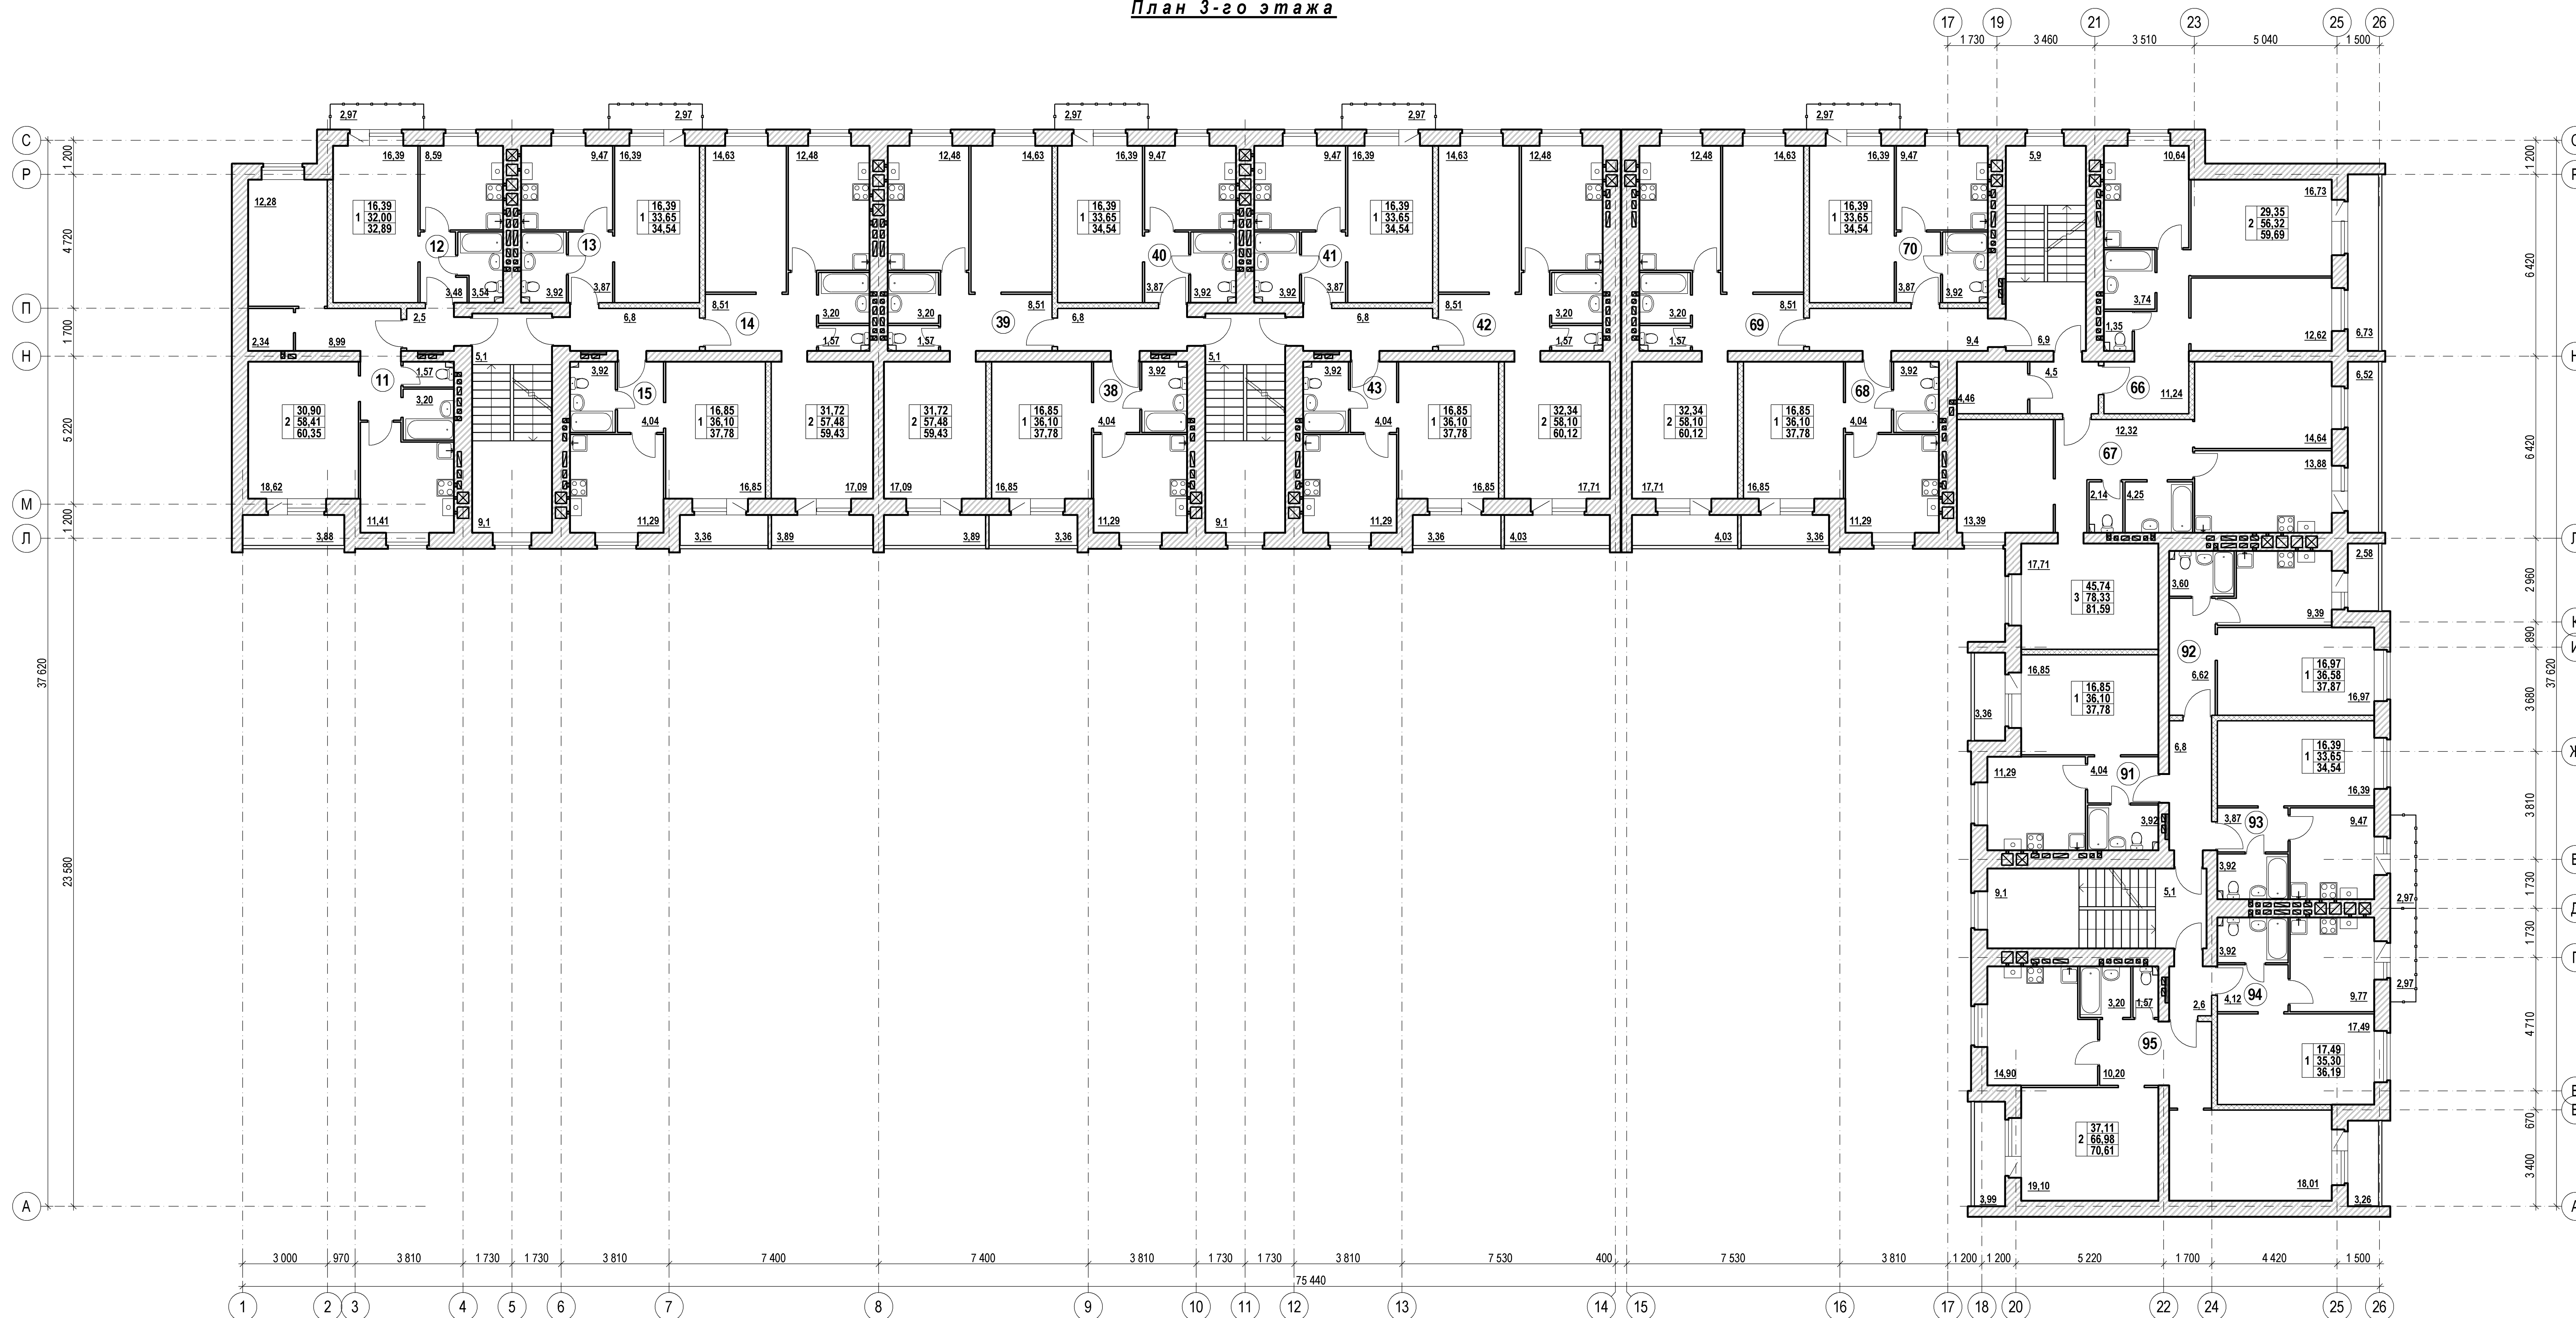

количество жилых помещений квартиры	1	16,07
площадь жилых помещений квартиры		39,91
общая площадь помещений квартиры		39,91

06-17-AP					
Многоквартирный жилой дом с инженерными коммуникациями по адресу: Ярославская область, Ярославский район, Пестрецовский сельский округ, пос. Красный Бор (напротив жилого дома №25 по ул. Папанина)					
Изм.	Колу	Лист	№ док.	Подпись	Дата
ГИП	Смирнов				
ГАП	Княмов		150517		
Жилой дом					Стация
План 3-го этажа					Лист
					Листов
					Р
					ООО "Ремстройпроект"


План 4-го этажа

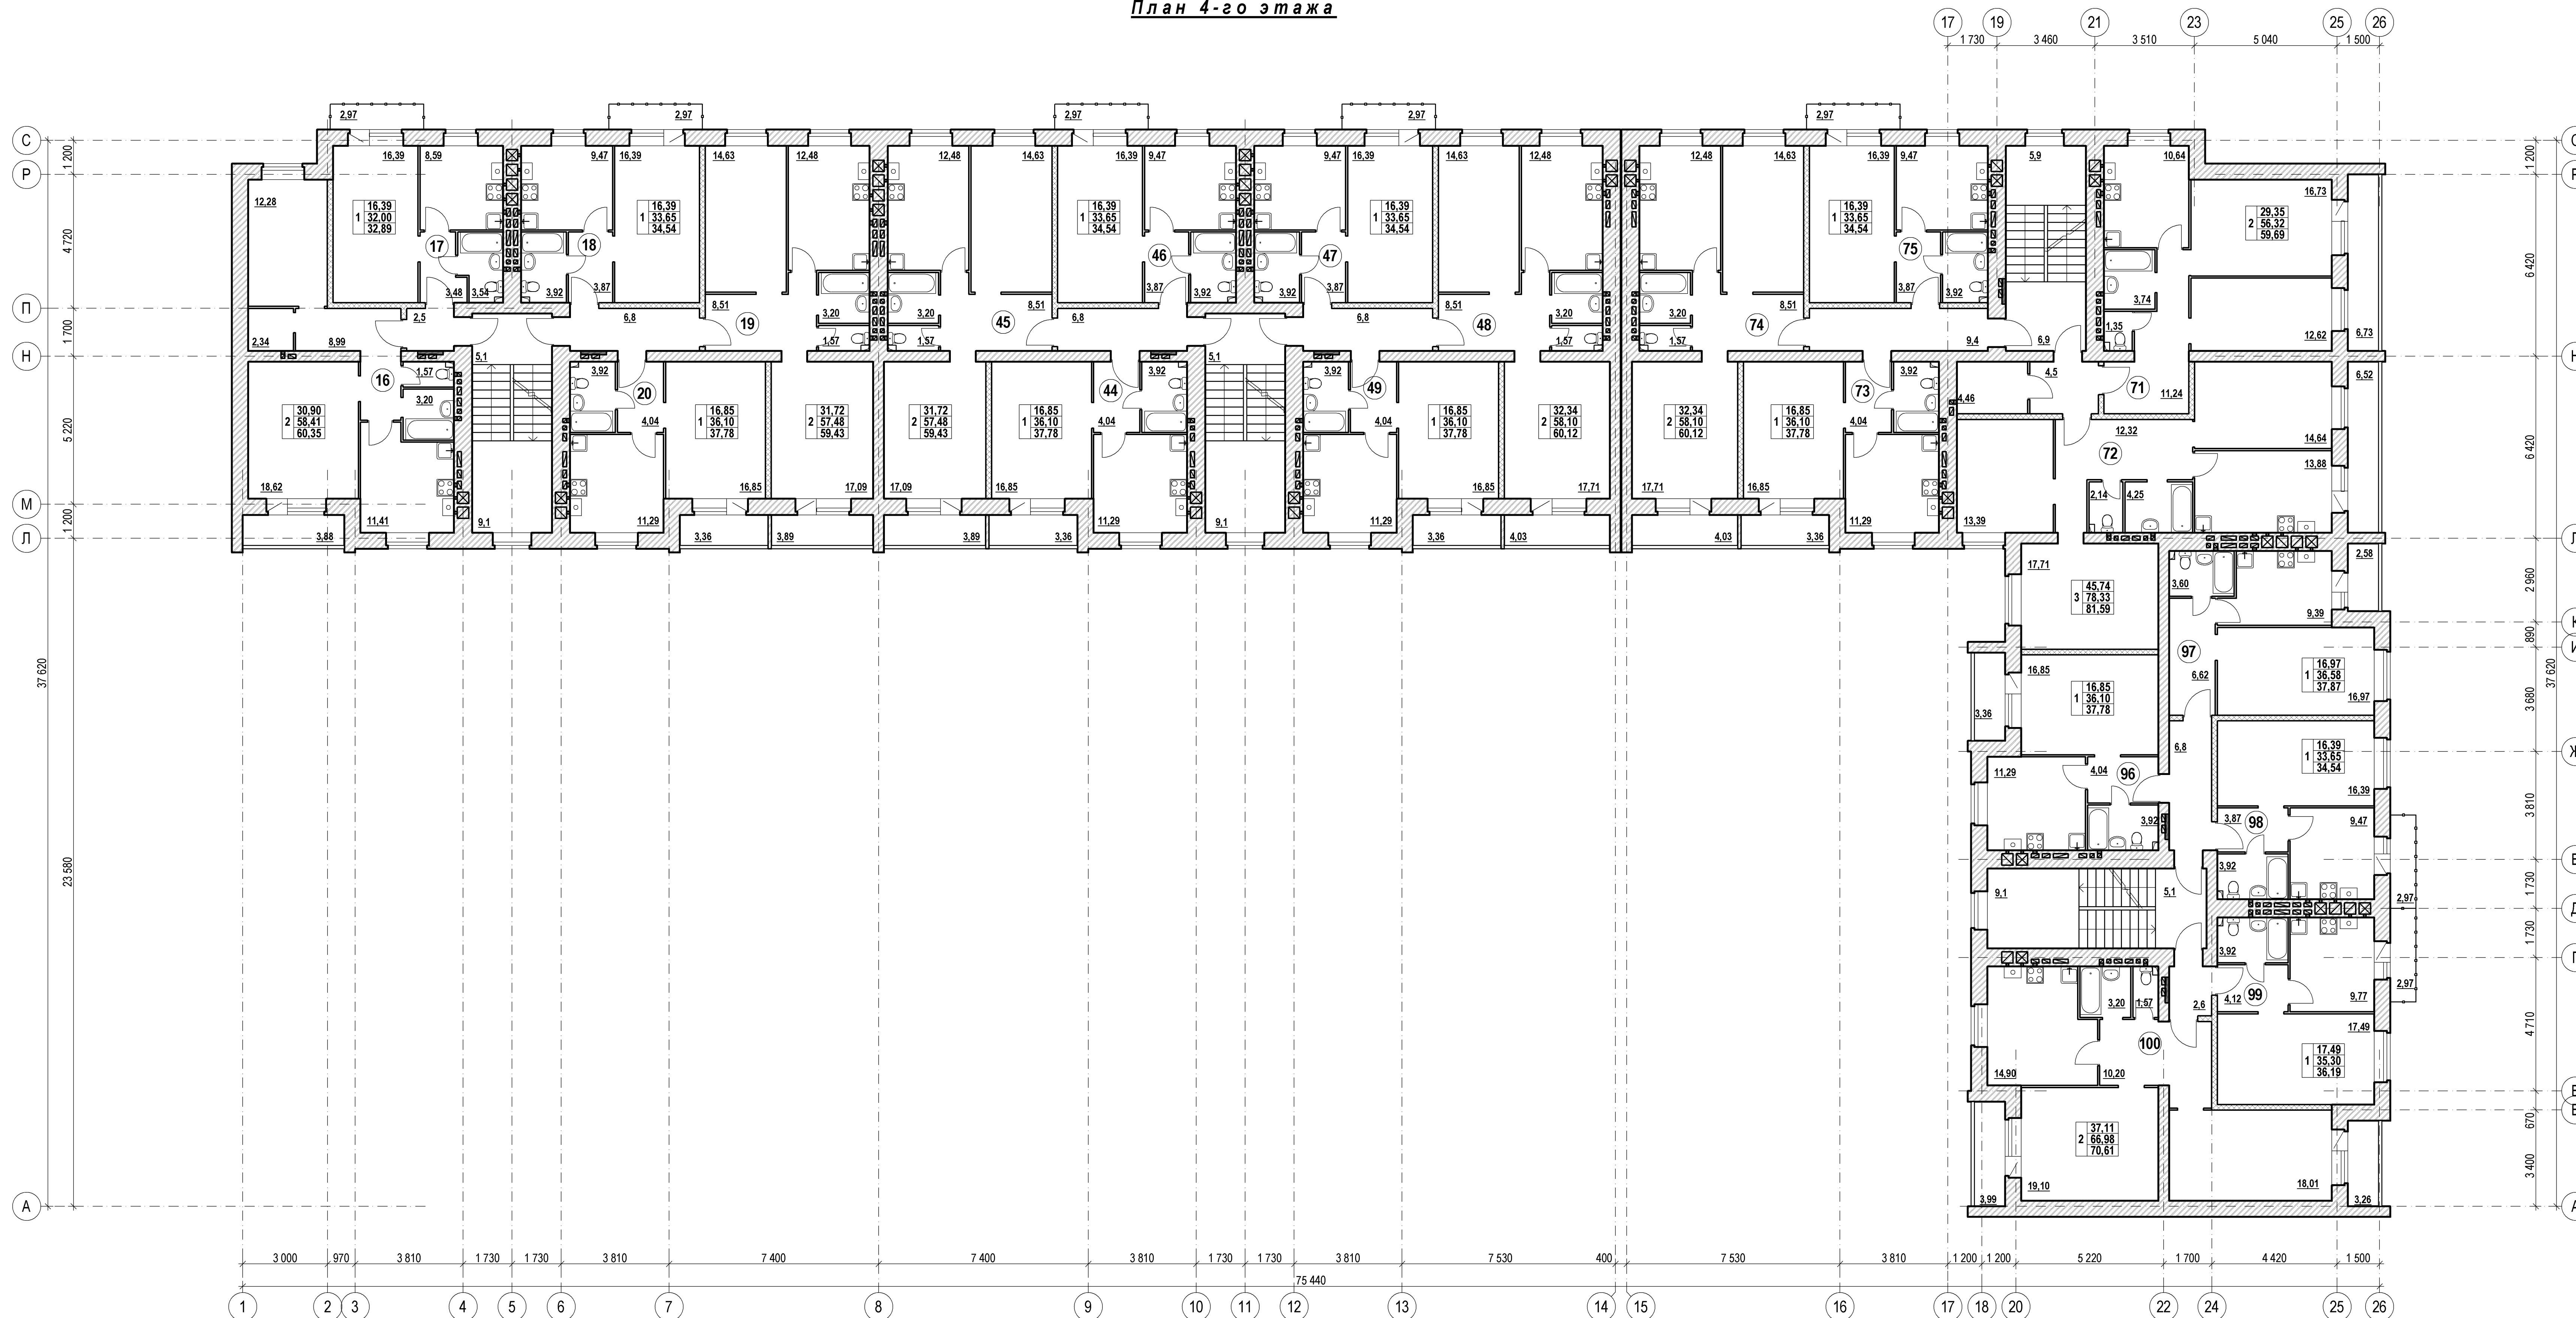

количество жилых помещений квартиры	1	16.07
площадь жилых помещений квартиры	39.91	39.91
общая площадь помещений квартиры	39.91	39.91

06-17-AP					
Многоквартирный жилой дом с инженерными коммуникациями по адресу: Ярославская область, Ярославский район, Пестрецовский сельский округ, пос. Красный Бор (напротив жилого дома №25 по ул. Папанина)					
Изм.	Колу	Лист	№ док.	Подпись	Дата
ГИП	Смирнов				
ГАП	Княмов		150517		
Жилой дом				Стация	Лист
План 4-го этажа				Р	Листов
				ООО "Ремстройпроект"	

План 5-го этажа

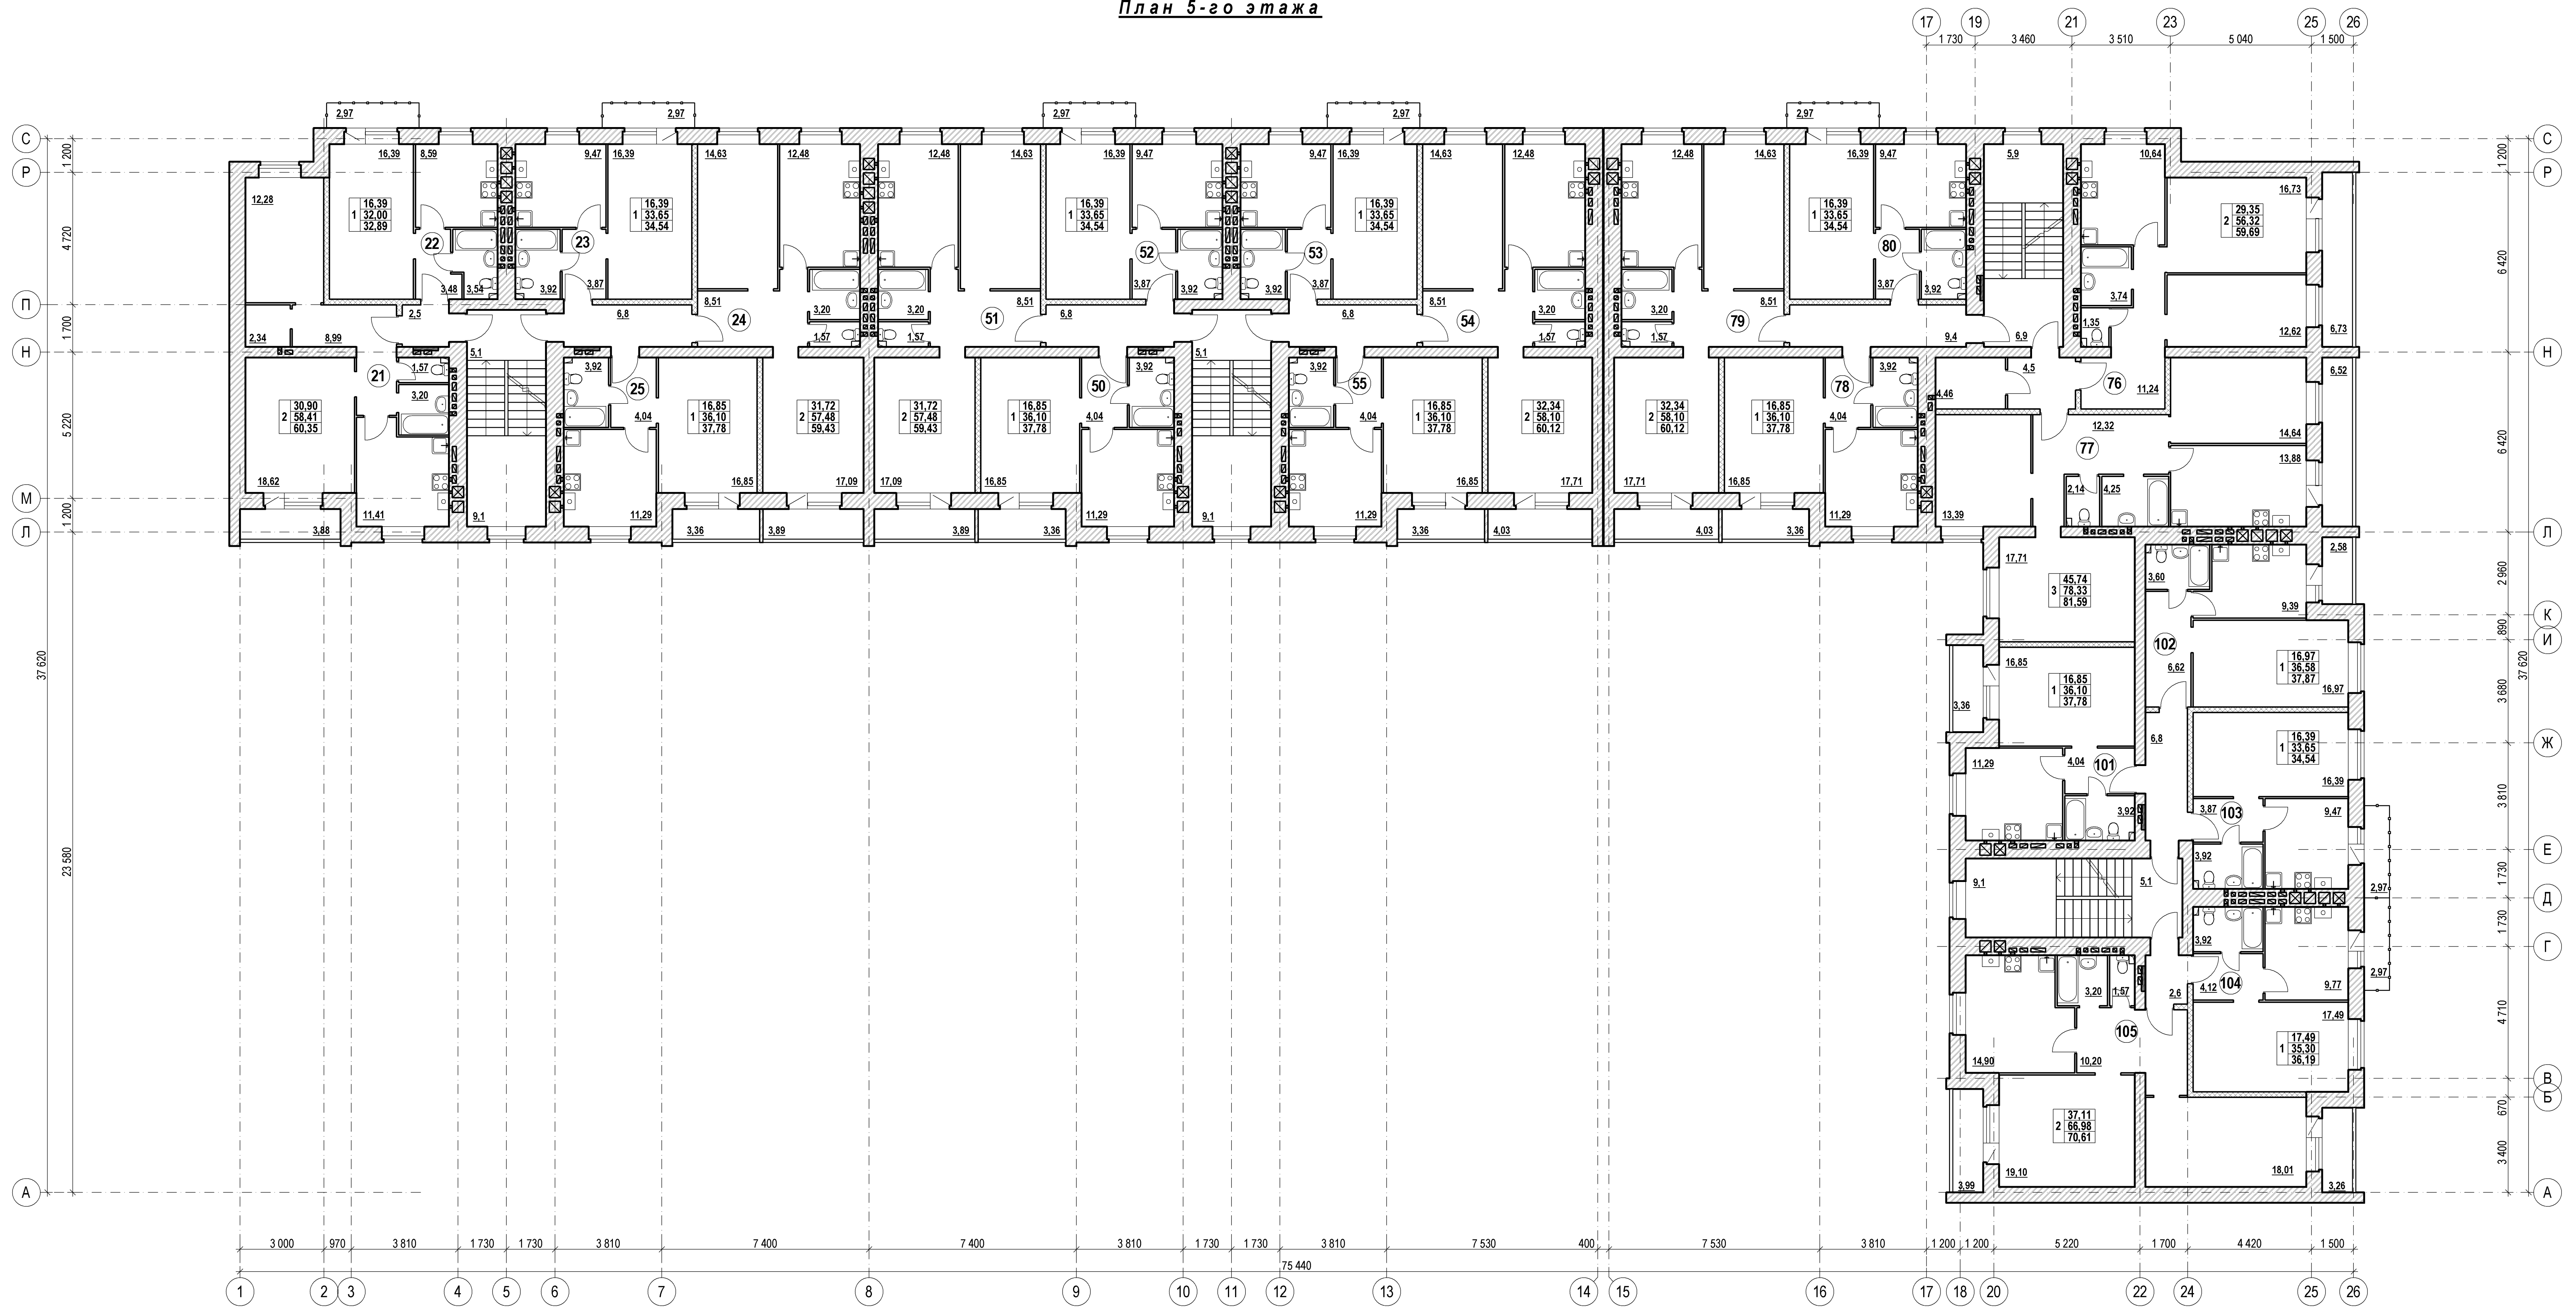

количество жилых помещений квартиры	1	площадь жилых помещений квартиры	16.07
		площадь помещений квартиры	39.91
		общая площадь помещений квартиры	39.91

				06-17-AP		
Многоквартирный жилой дом с инженерными коммуникациями по адресу: Ярославская область, Ярославский район, Пестрецовский сельский округ, пос. Красный Бор (напротив жилого дома №25 по ул. Папанина)						
Изм.	Копу	Лист	№ док.	Подпись	Дата	Стация
ГИП	Смирнов					Лист
ГАП	Княмов		150517			Р
Жилой дом						Листов
План 5-го этажа						ООО "Ремстройпроект"